



PIANTA PIANO TERRA

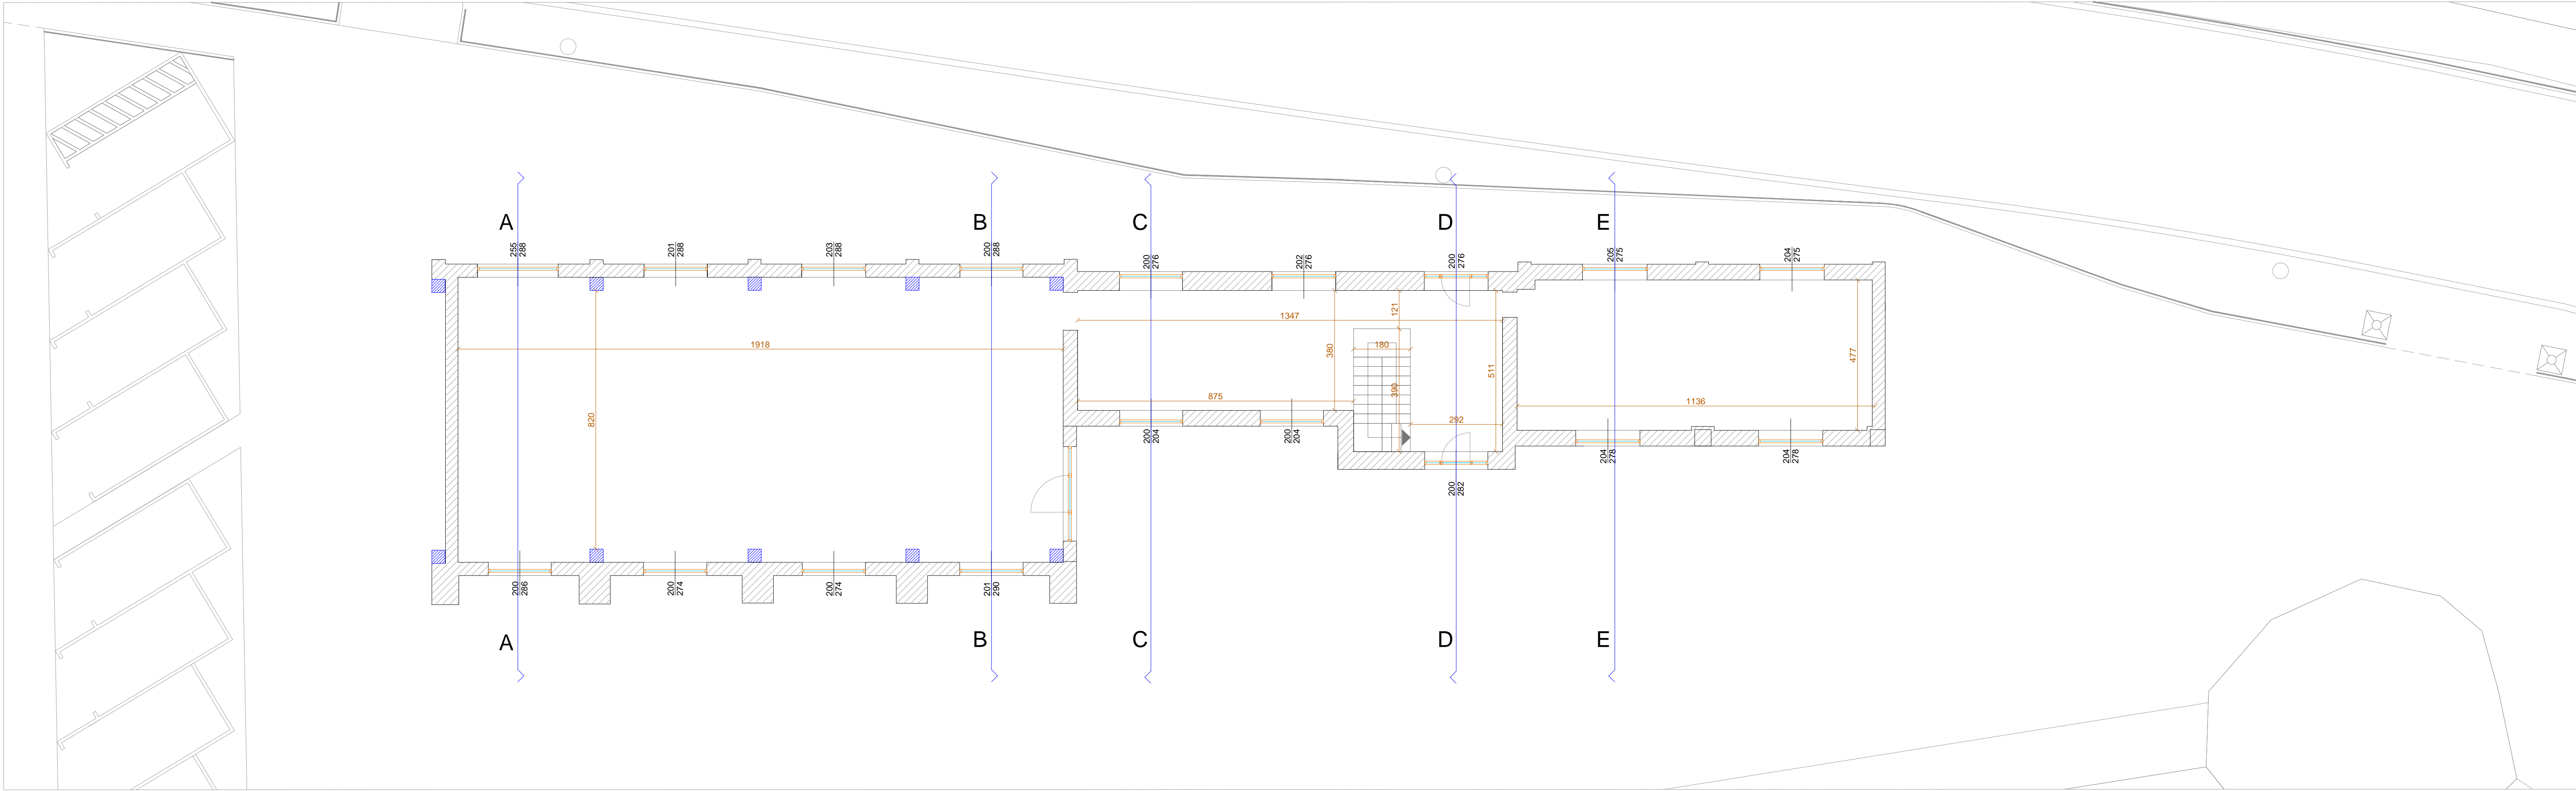

PIANTA PIANO PRIMO

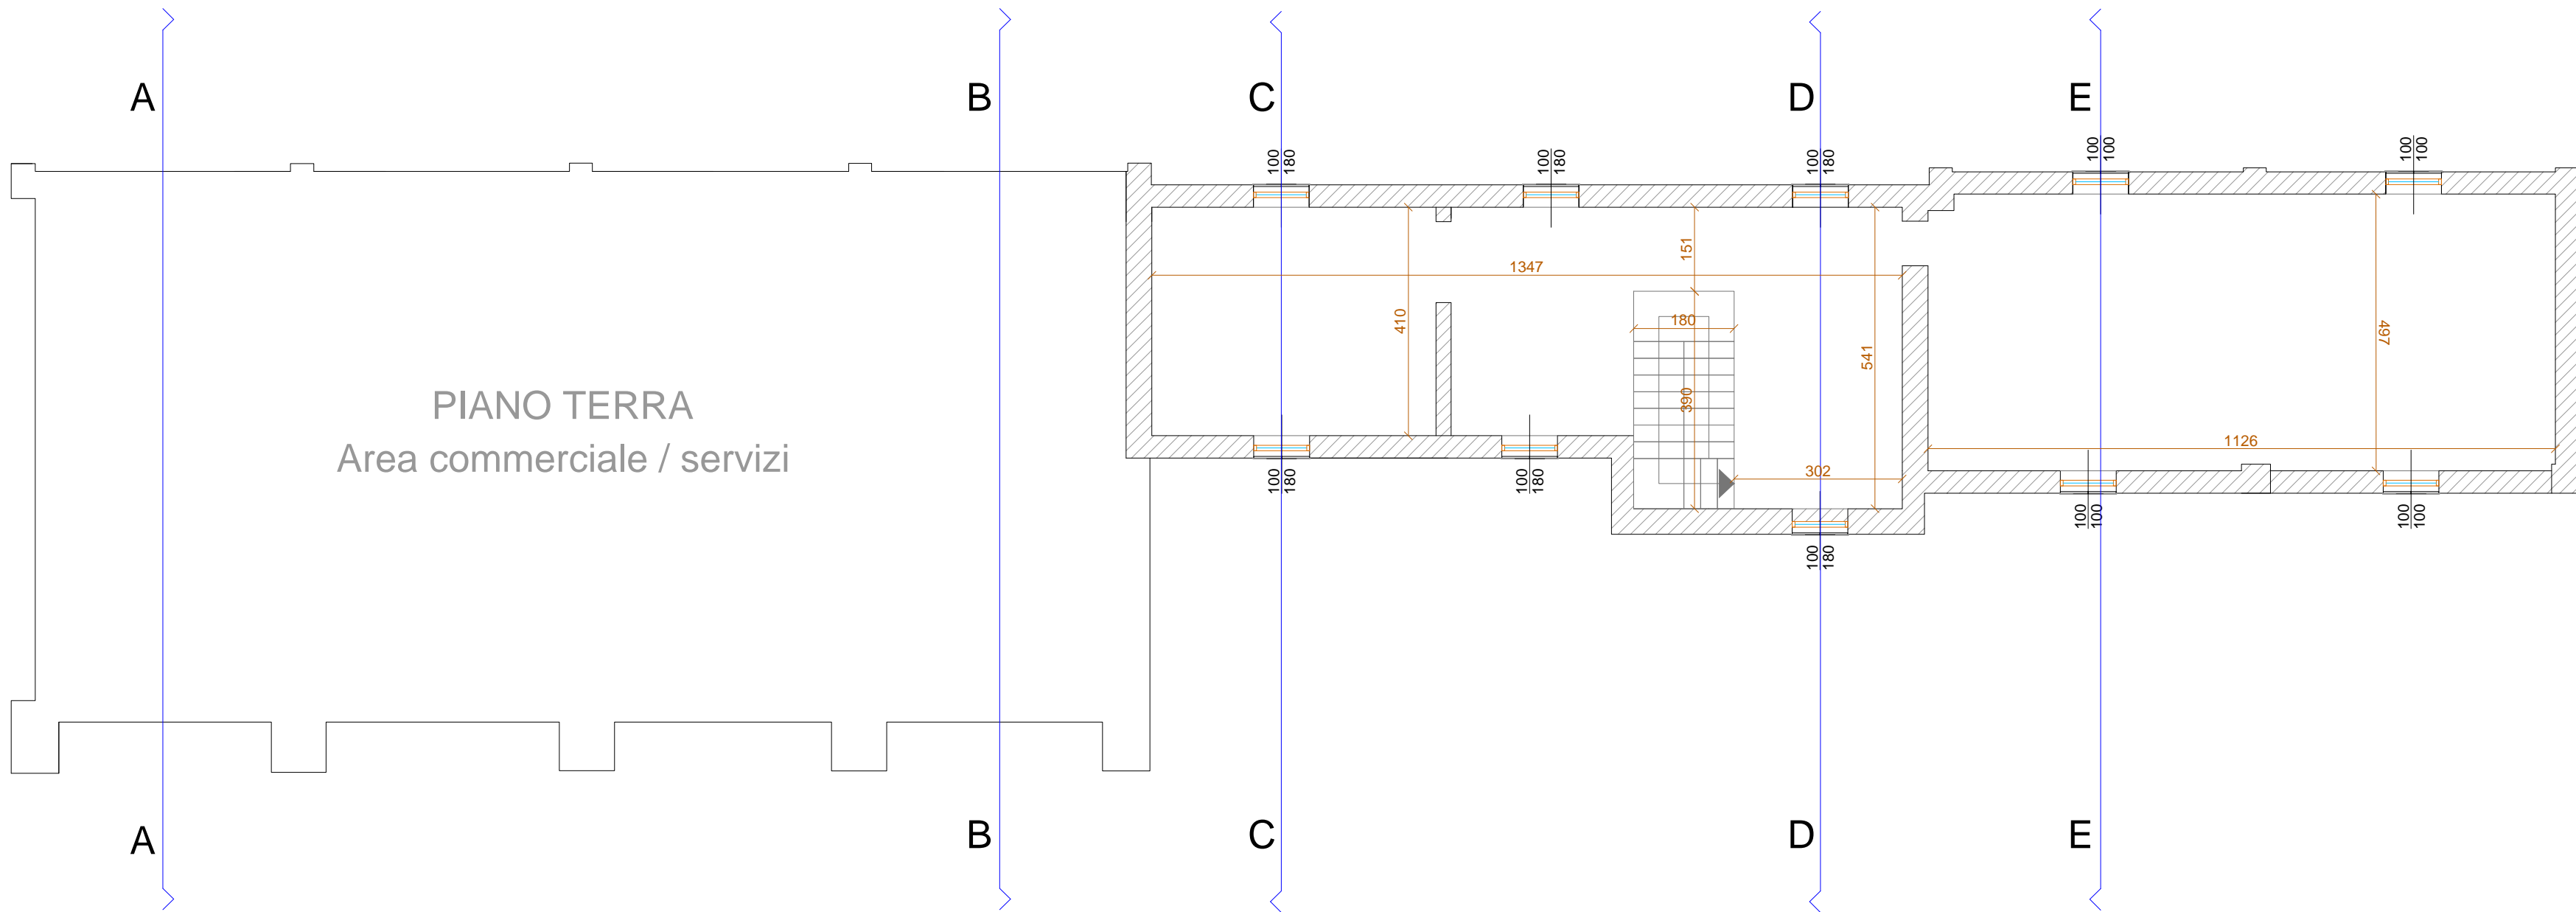

<b>STUDIO DI INGEGNERIA</b> <b>DOTT. ING. GIUSEPPE COLOMBI</b> 26029 SONCINO (Cr) - Via Nazioni Unite n°1 e-mail: ingegneriacolombi@iscali.it C.F. CLM GPP 57M21 18270 - P. IVA 00863240198 Albo Ingegneri prov. di Cremona n.685		Comune di Soncino Provincia di Cremona	
<b>DOTT. ING. VALENTINA COLOMBI</b> 26029 SONCINO (Cr) - Via Galantino n°52 e-mail: ingegneriacolombi@iscali.it C.F. CLM VNT 93H55 D142J - P. IVA 01711930196 Albo Ingegneri prov. di Cremona n.1706		Comitenti <b>Arlango Paolo</b> Soncino, via Antico Porto n.7 <b>Arlango Cristiano</b> Vallarsa, Frazione Anghebeni n.84 <b>Arlango Marina Maria</b> Soncino, via Santa Caterina n.12 <b>Lissana Angela</b> Soncino, via S. Antonio n.9	
Data 01/07/2021 1°aggior. 2°aggior. 3°aggior.		Oggetto <b>PIANO ATTUATIVO DI RIQUALIFICAZIONE</b> <b>PROGETTO SPECIFICO DI VIA NAZARIO SAURO</b> STATO FUTURO PIANTA PIANO TERRA E PIANA PIANO PRIMO SCALA 1:100 MAPPALI 301-302-303-309/parte	
Tavola <b>8</b>			
<b>ARLANGO PAOLO:</b> 		<b>ARLANGO CRISTANO:</b> 	
<b>ARLANGO MARINA MARIA:</b> 			
<b>LISSANA ANGELA:</b> 		<b>IL PROGETTISTA:</b> 	
		<b>IL PROGETTISTA:</b> ORDINE DEGLI INGEGNERI DEL L. 10/10/1978 Dott. Ing. Giuseppe Colombi N. 685 di Iscrizione all'Albo C.F. CLM GPP 57M21 18270	