



PIANTA PIANO TERRA

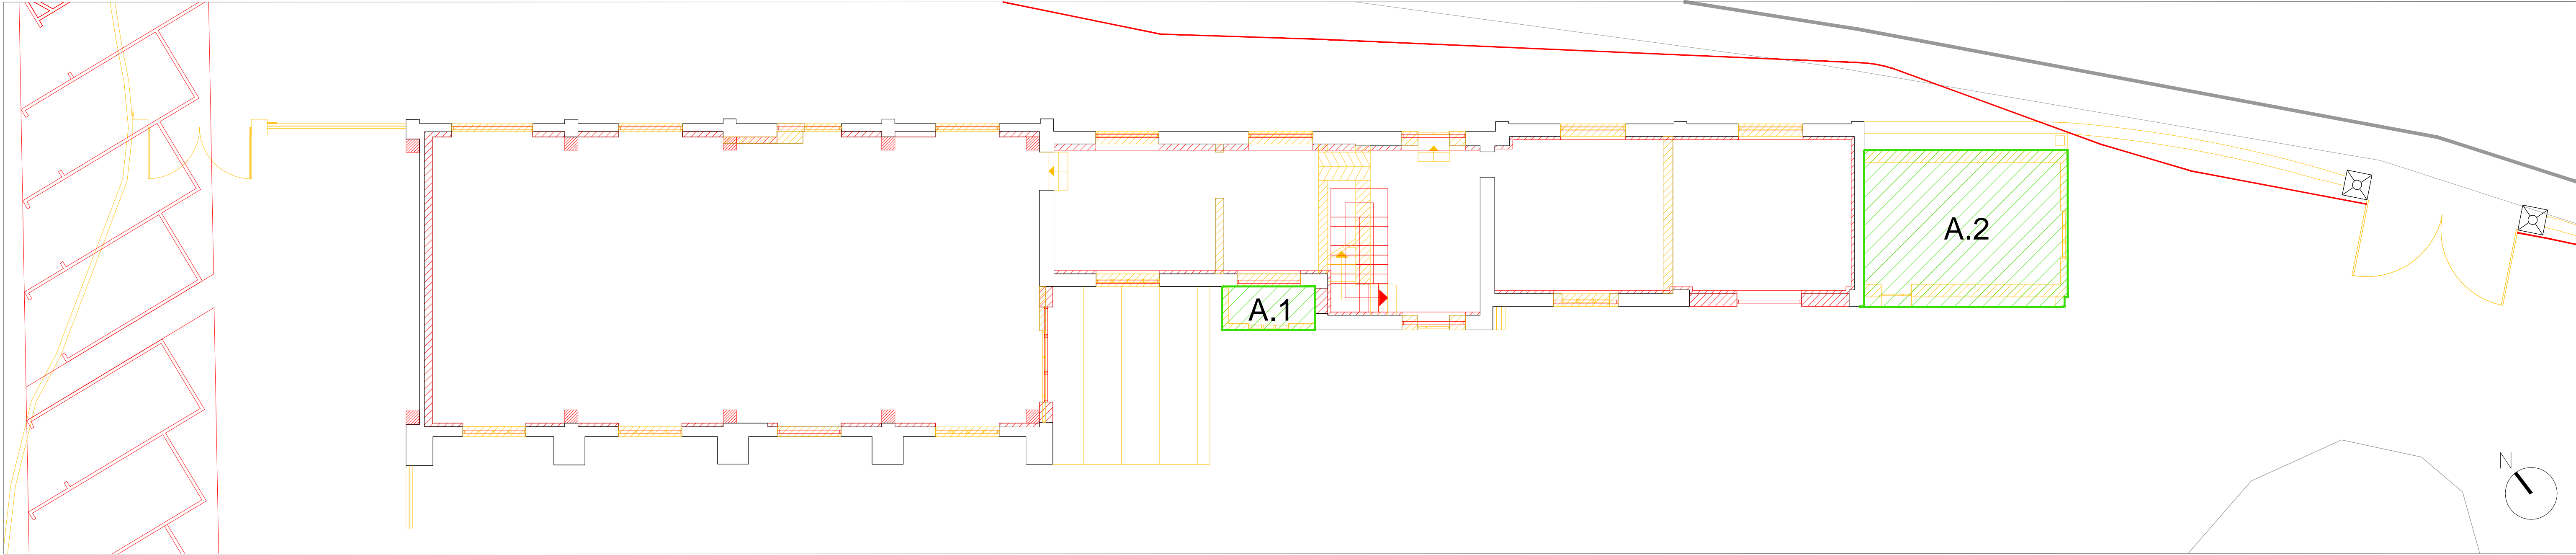

PIANTA PIANO PRIMO

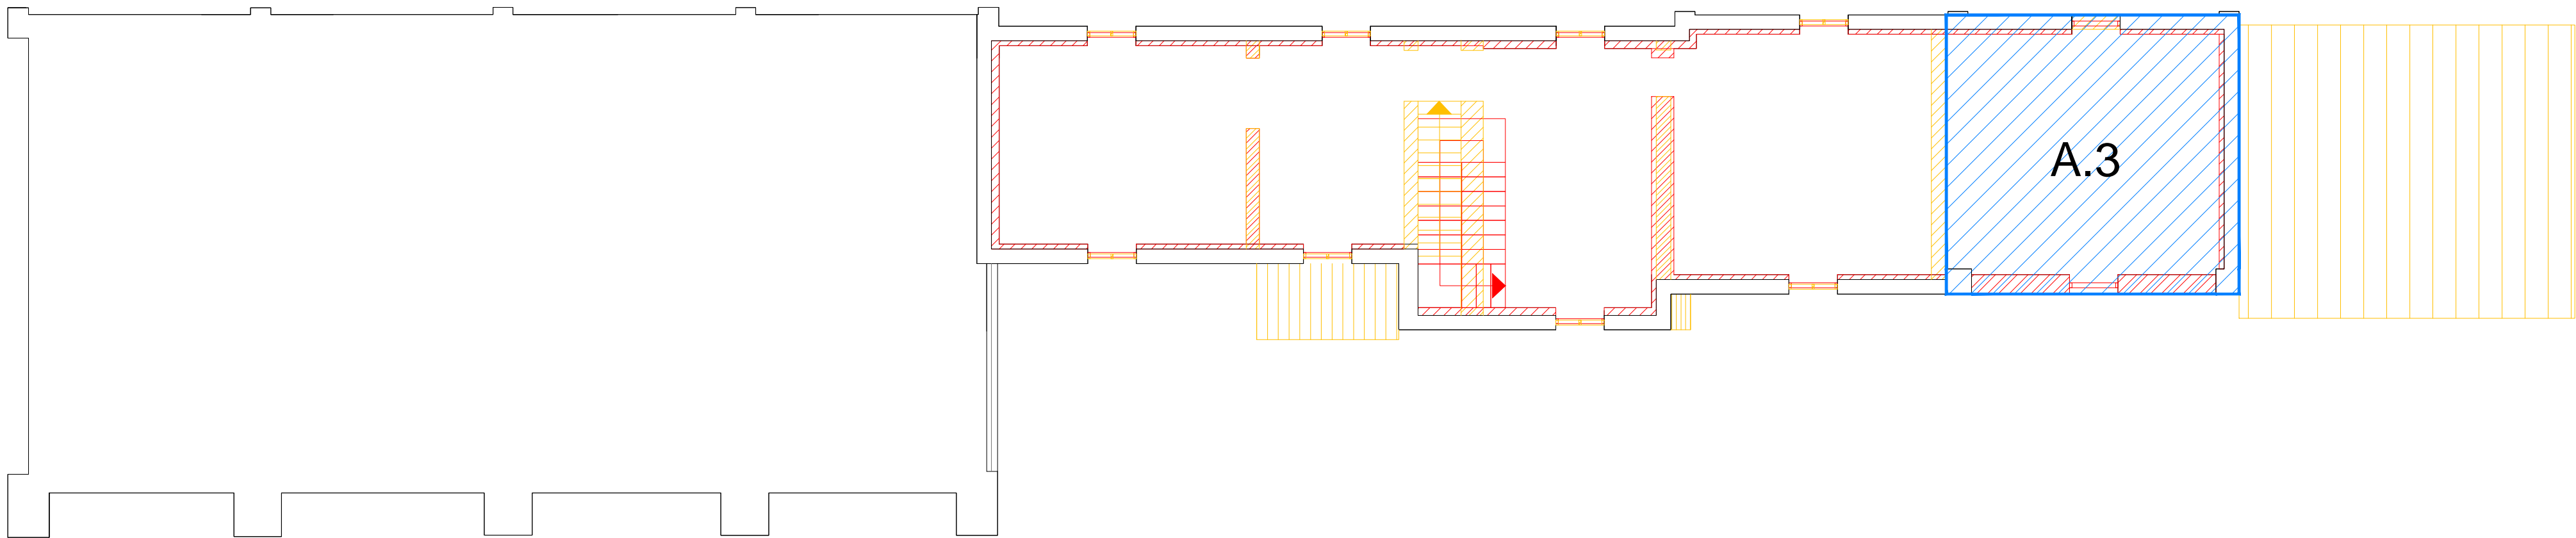

MAPPALI 301-302-303-309/parte

		Destinazione d'uso STATO ATTUALE	Destinazione d'uso STATO FUTURO	Slp in riduzione	Slp in aumento
Piano terra					
	A.1	Direzionale e commerciale	-	-4,02 mq	
	A.2	Direzionale e commerciale	-	-32,00 mq	
Piano primo					
	A.3	-	Direzionale e commerciale		34,84 mq

-36,02 mq | 34,84 mq

-1,18 mq

STUDIO DI INGEGNERIA

DOTT. ING. GIUSEPPE COLOMBI

26029 SONCINO (Cr) - Via Nazioni Unite n°1
e-mail: ingegneriacolombi@iscali.it
C.F. CLM GPP 57M21 I827O - P. IVA 00863240198
Albo Ingegneri prov. di Cremona n.685

26029 SONCINO (Cr) - Via Galantino n°52
e-mail: ingegneriacolombi@iscali.it
C.F. CLM VNT 93H55 D142J - P. IVA 01711930196
Albo Ingegneri prov. di Cremona n.1706

DOTT. ING. VALENTINA COLOMBI

Comune di Soncino

Provincia di Cremona

Comitenti

Arlango Paolo
Soncino, via Antico Porto n.7

Arlango Cristiano
Vallarsa, Frazione Anghebeni n.84

Arlango Marina Maria
Soncino, via Santa Caterina n.12

Lissana Angela
Soncino, via S. Antonio n.9

Data

01/07/2021

1°aggior.

2°aggior.

3°aggior.

Oggetto

PIANO ATTUATIVO DI RIQUALIFICAZIONE
PROGETTO SPECIFICO DI VIA NAZARIO SAURO

VERIFICA PARAMETRI URBANISTICI
STATO FUTURO
SCALA 1:100
MAPPALI 301-302-303-309/parte

Tavola

21

ARLANGO PAOLO:

ARLANGO CRISTANO:

ARLANGO MARINA MARIA:

LISSANA ANGELA:

IL PROGETTISTA:

IL PROGETTISTA:

ORDINE DEGLI INGEGNERI
DEL PRINCIPATO DI CREMONA
Dott. Ing. Giuseppe Colombi
N. 685 di Iscrizione all'Albo
C.F. CLM GPP 57M21 I827O

Comune di Soncino
Protocollo N. 0007413/2021 del 05/07/2021
Cassa di Credito di Soncino