
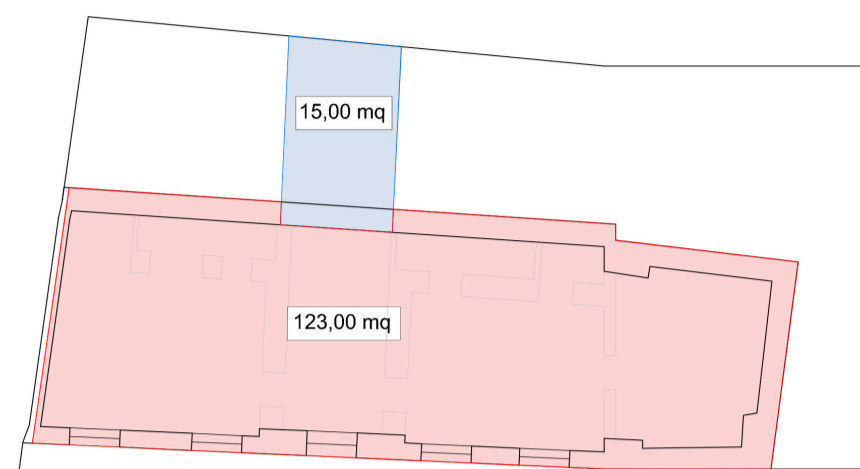


SCALA 1:100

PIANTA PIANO INTERRATO


STATO ATTUALE

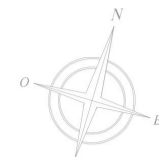


LEGENDA STATO ATTUALE

- RESIDENZIALE Tot. mq 353,00
- COMMERCIALE / DIREZIONALE Tot. mq 140,00
- MAGAZZINO ANNESSO ATTIVITA' COMM./DIR. Tot. mq 879,00


PIANTA PIANO TERRA

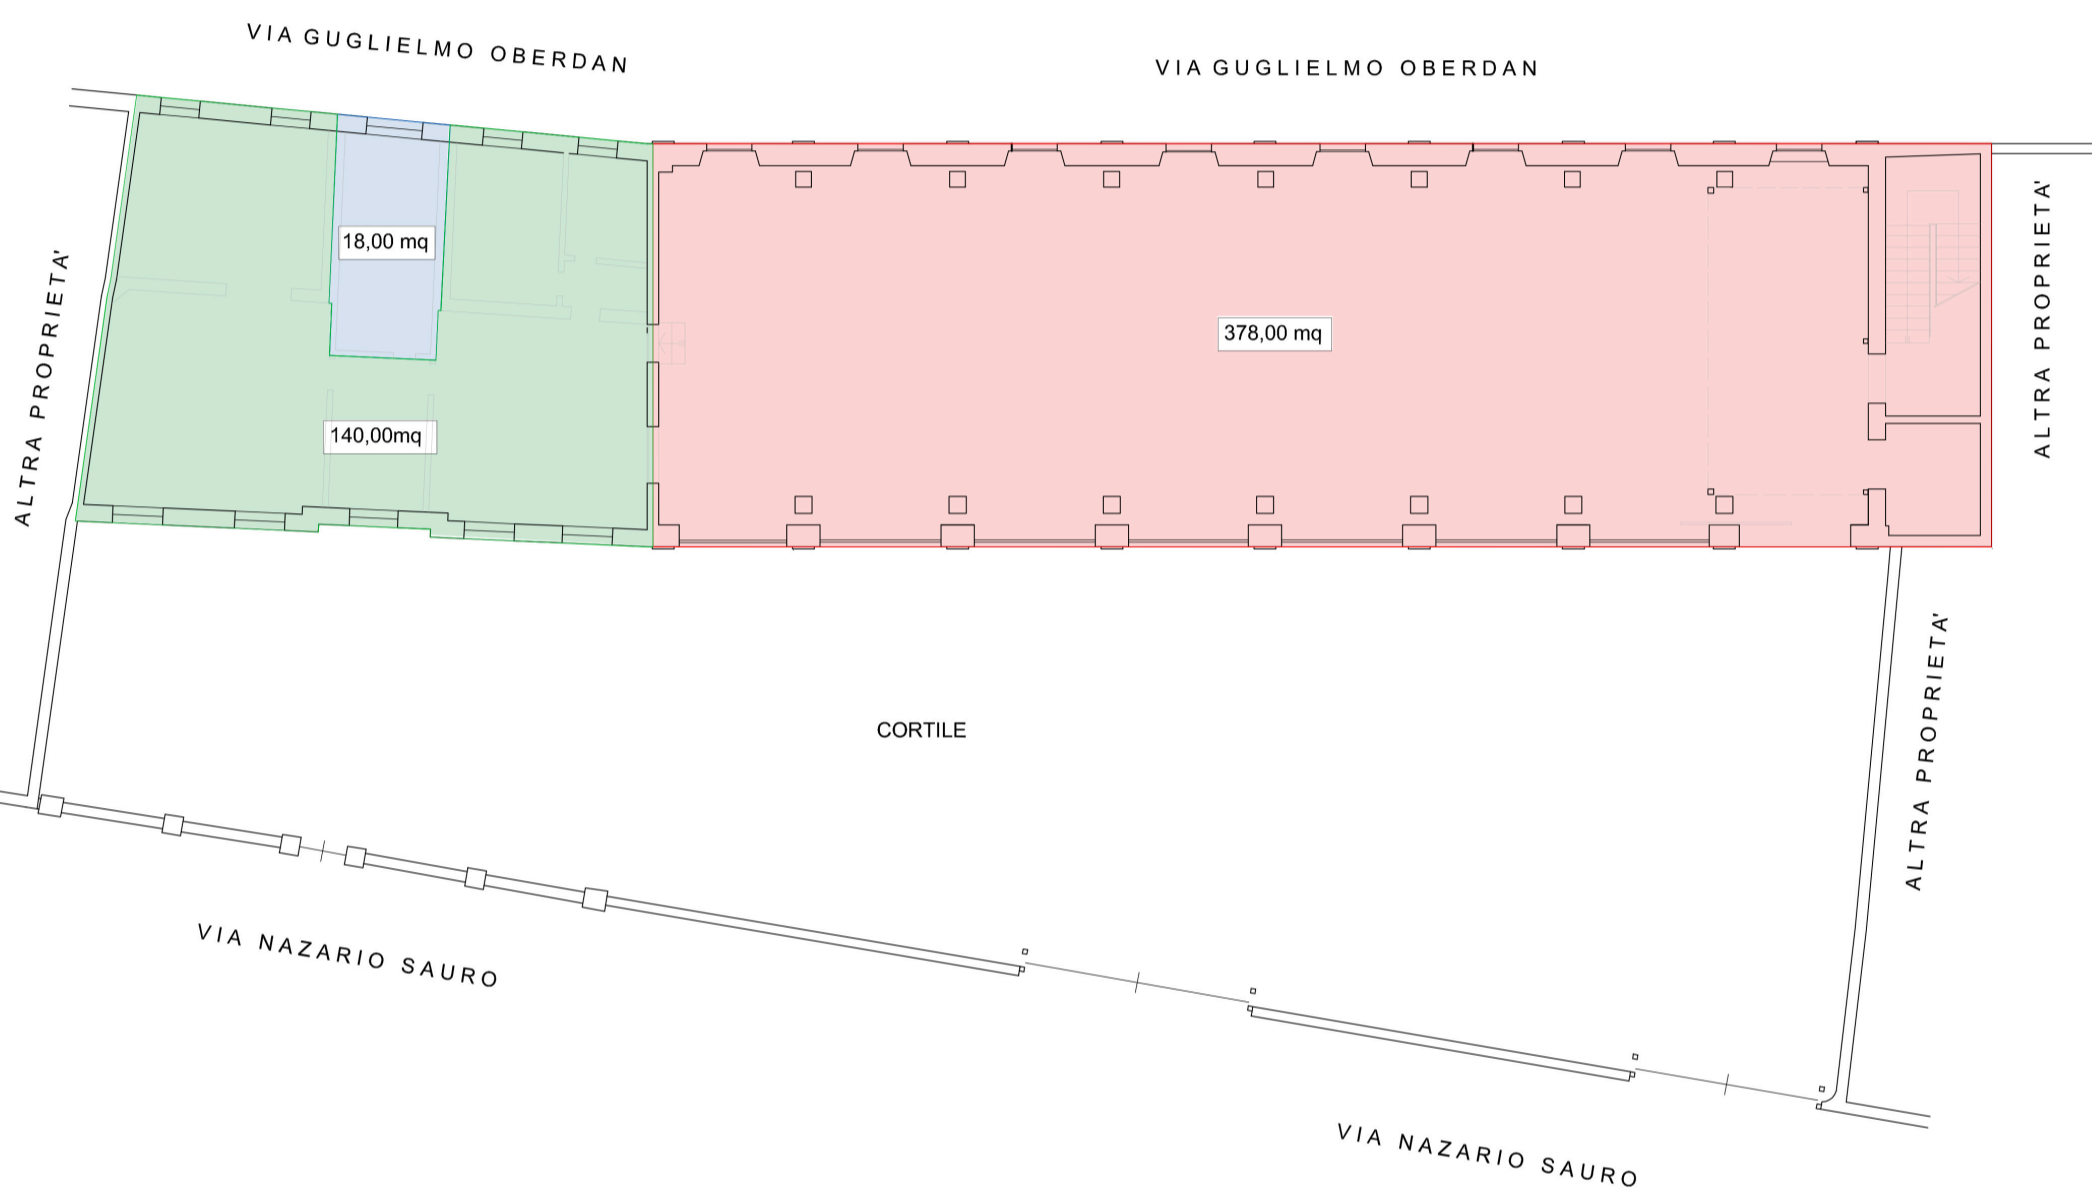

PIANTA PIANO PRIMO

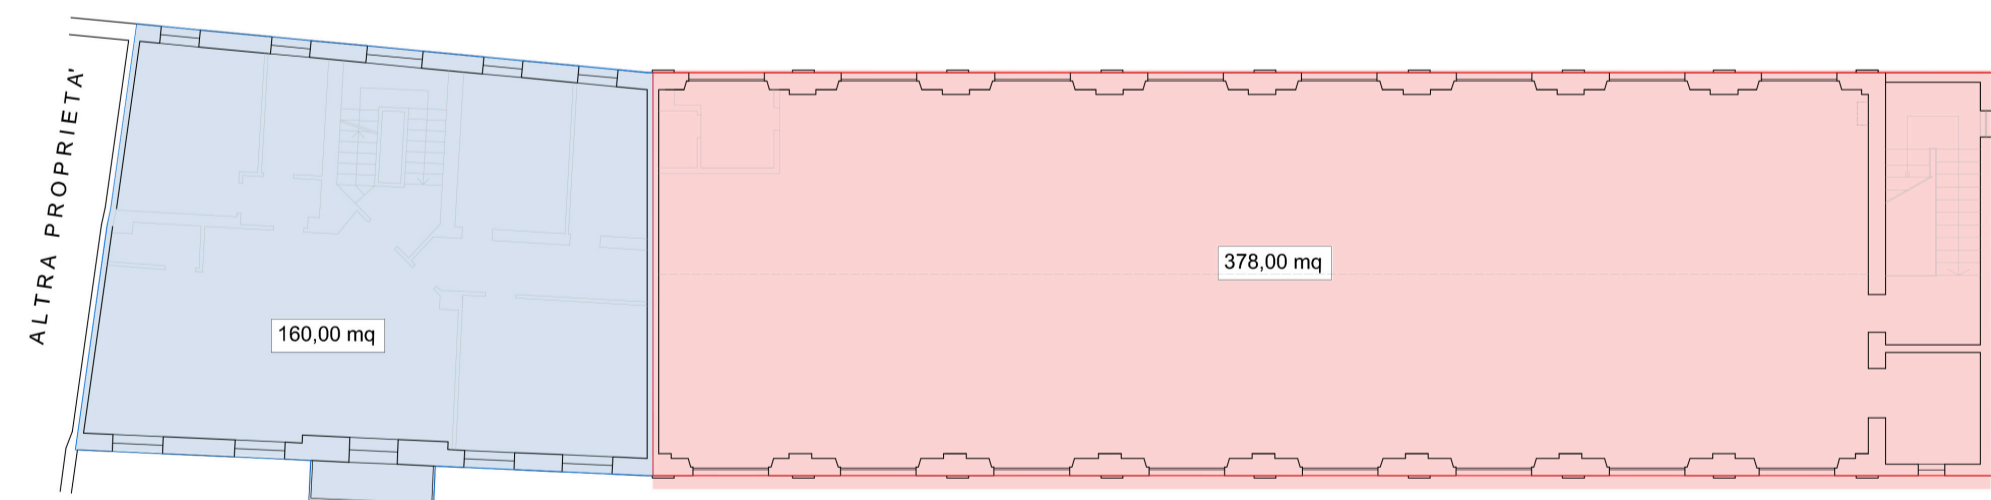



PIANTA PIANO SECONDO

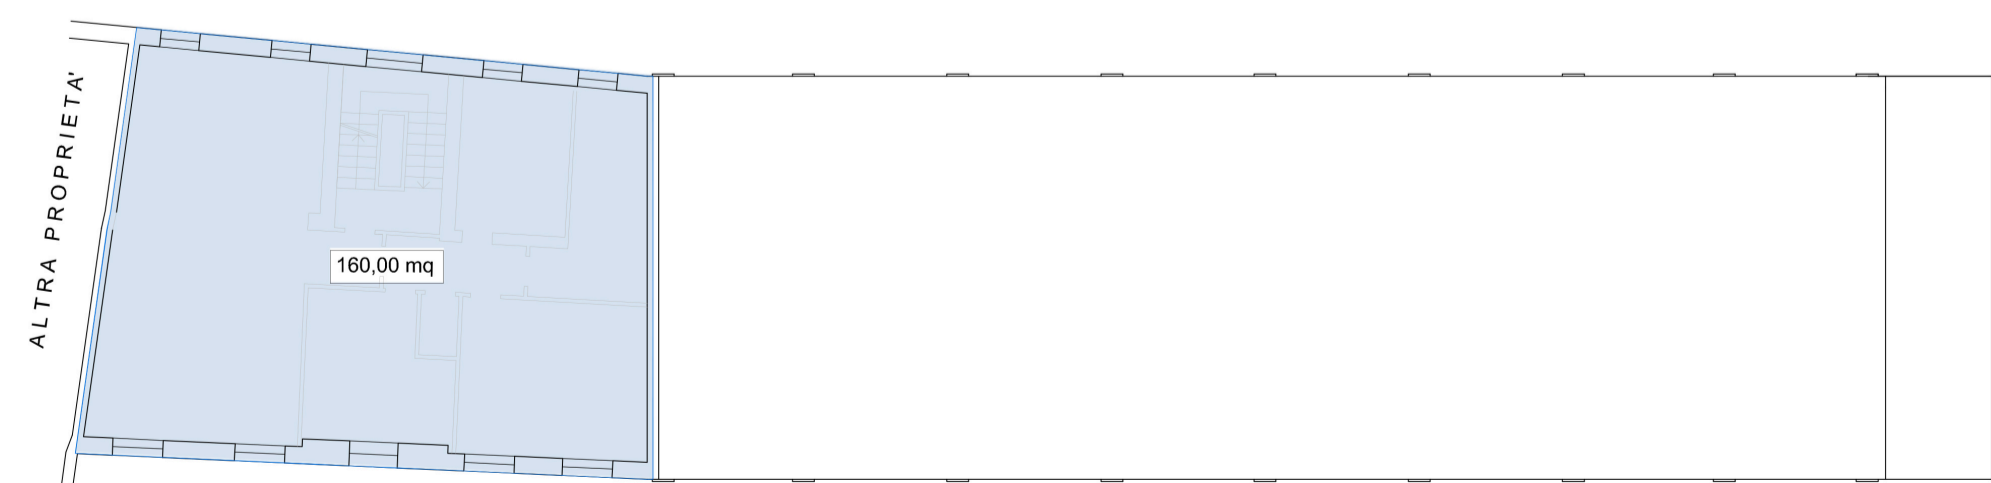

SCALA 1:100

PIANTA PIANO INTERRATO


STATO DI PROGETTO

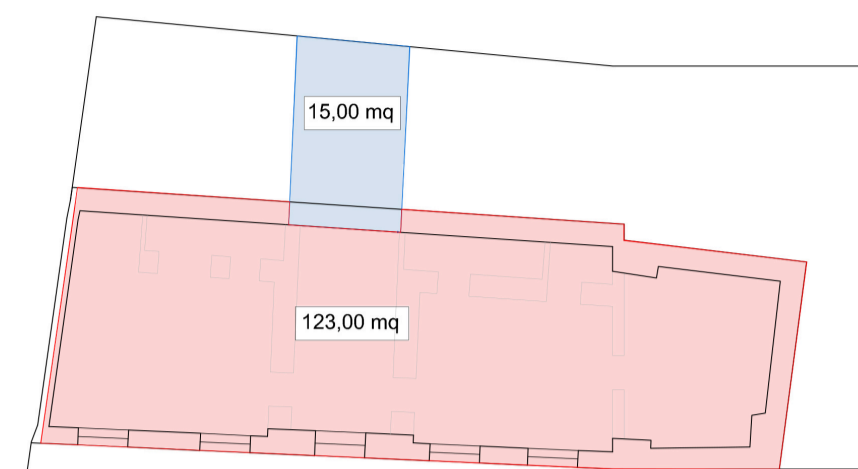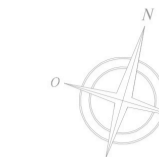


LEGENDA STATO DI PROGETTO

- RESIDENZIALE Tot. mq 353,00
- COMMERCIALE / DIREZIONALE Tot. mq 756,00
- MAGAZZINO ANNESSO ATTIVITA' COMM./DIR. Tot. mq 123,00


PIANTA PIANO TERRA

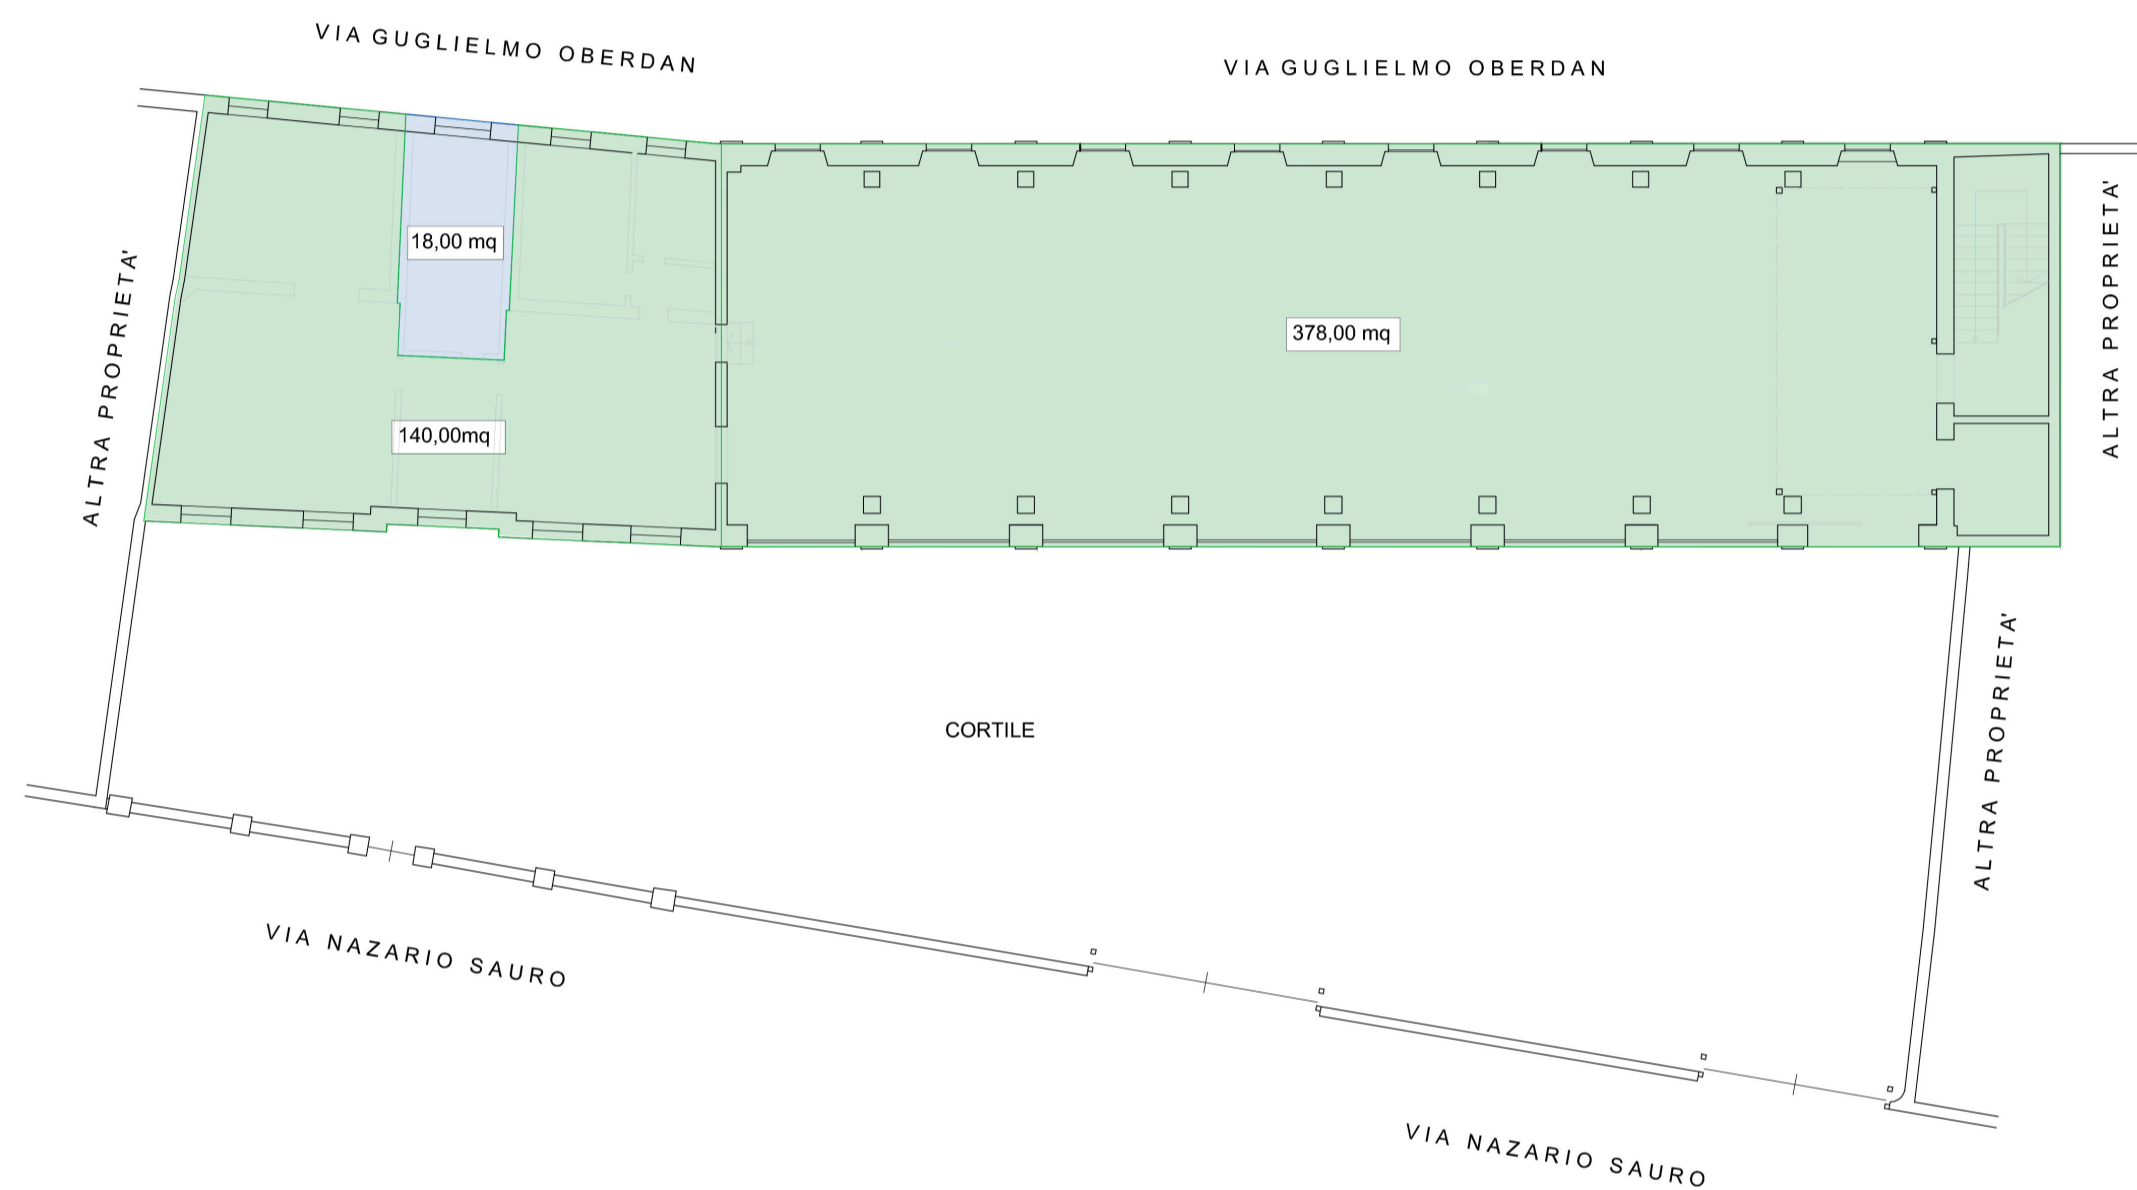


PIANTA PIANO PRIMO

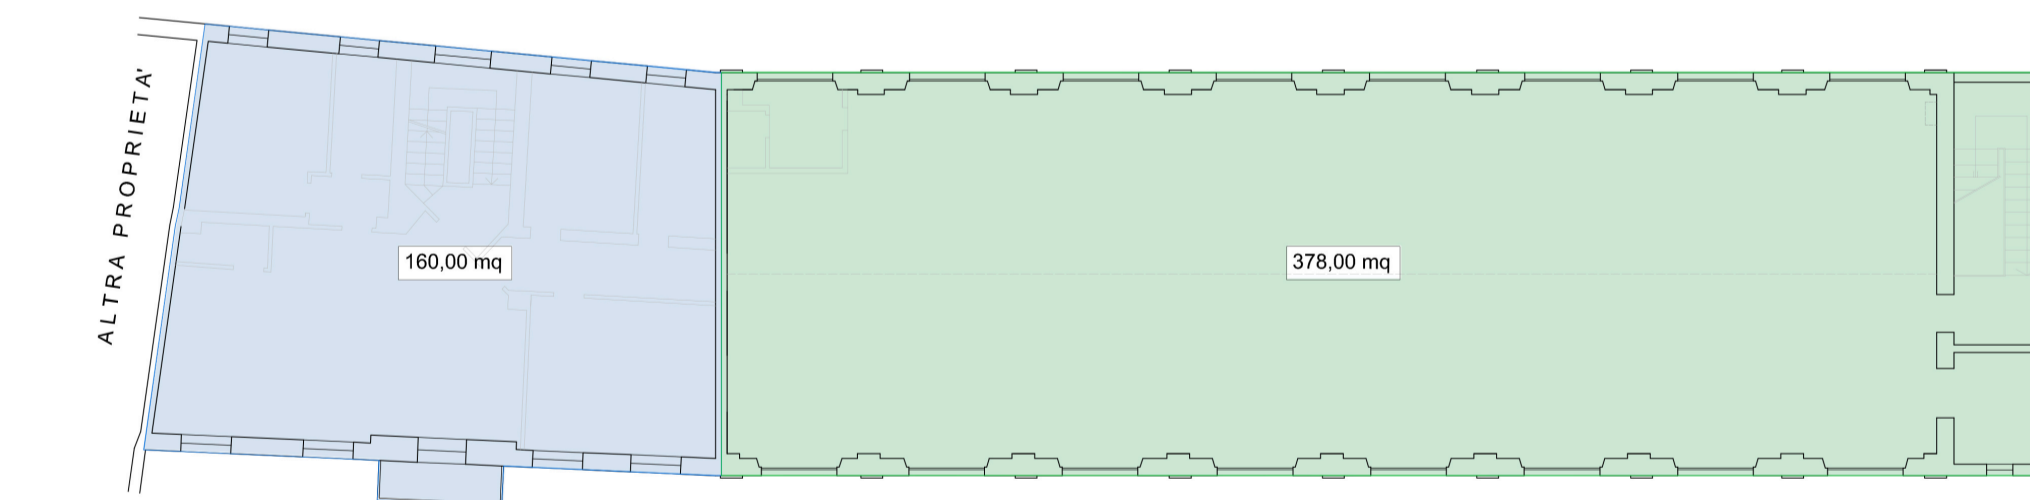

PIANTA PIANO SECONDO

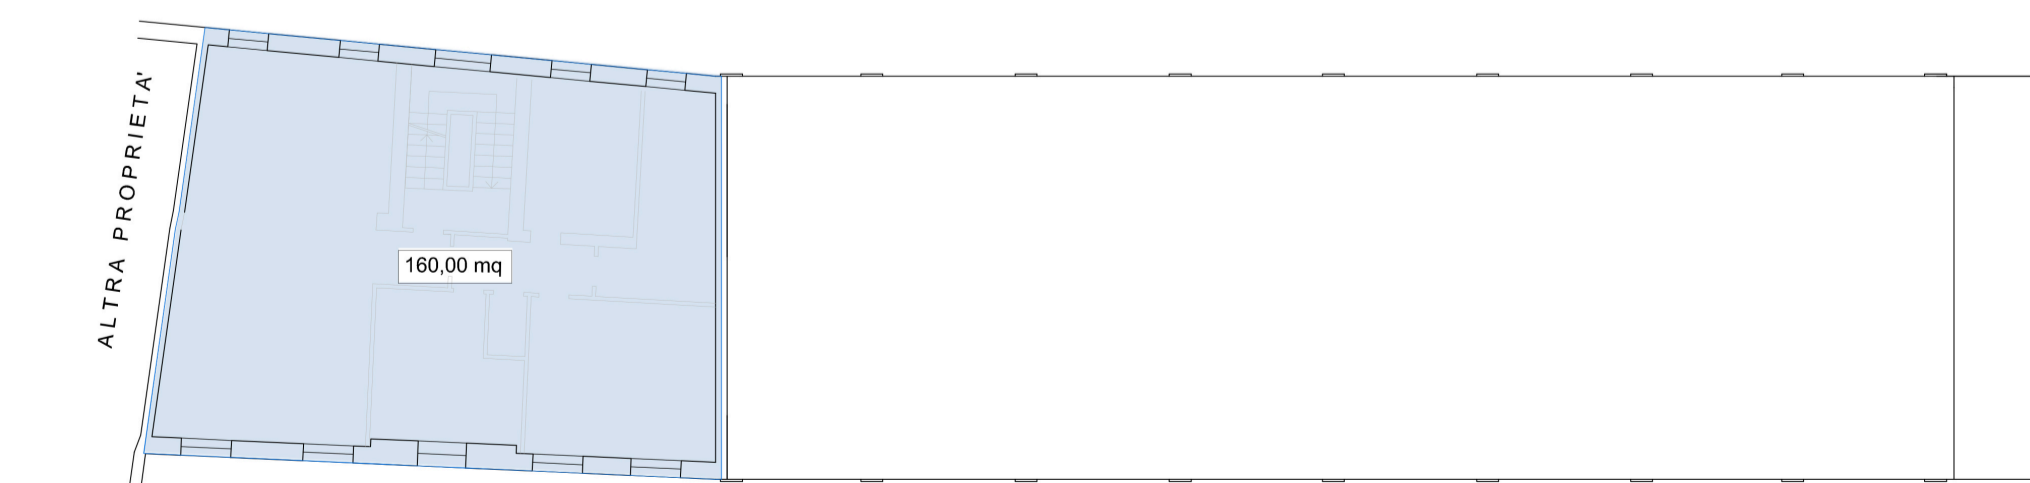


SCALA 1:200

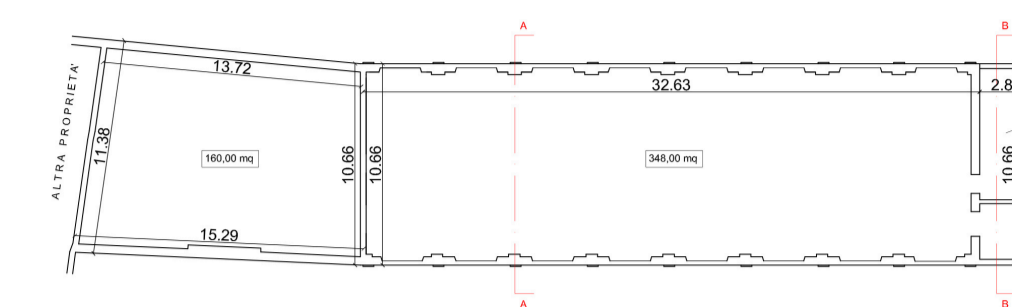


SCALA 1:100

SEZIONE A - A

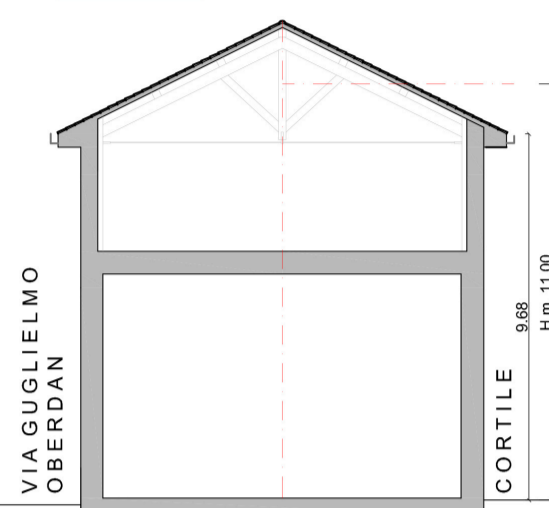

SEZIONE B - B

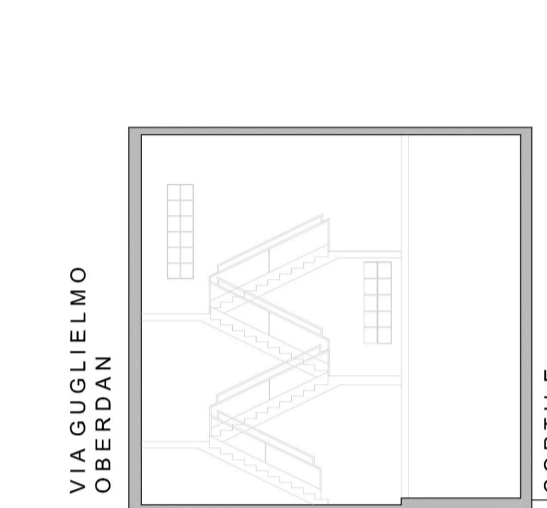


CALCOLO VOLUME FABBRICATO
 SLP x H. m.
 (160,00 mq + 348,00 mq) * 11,00 m + 30,00 mq * 9,86 m =
 508,00 mq * 11,00 m + 30,00 mq * 9,86 m =
 5.588,00 mc + 296,00 mc =

TOTALE = 5.884,00 mc

NON VARIA LA DIMENSIONE DEL FABBRICATO TRA LO STATO RILEVATO E LO STATO DI PROGETTO, DI CONSEGUENZA NON VARIA NEANCHE IL VOLUME.

COMUNE DI SONCINO

PROVINCIA DI CREMONA

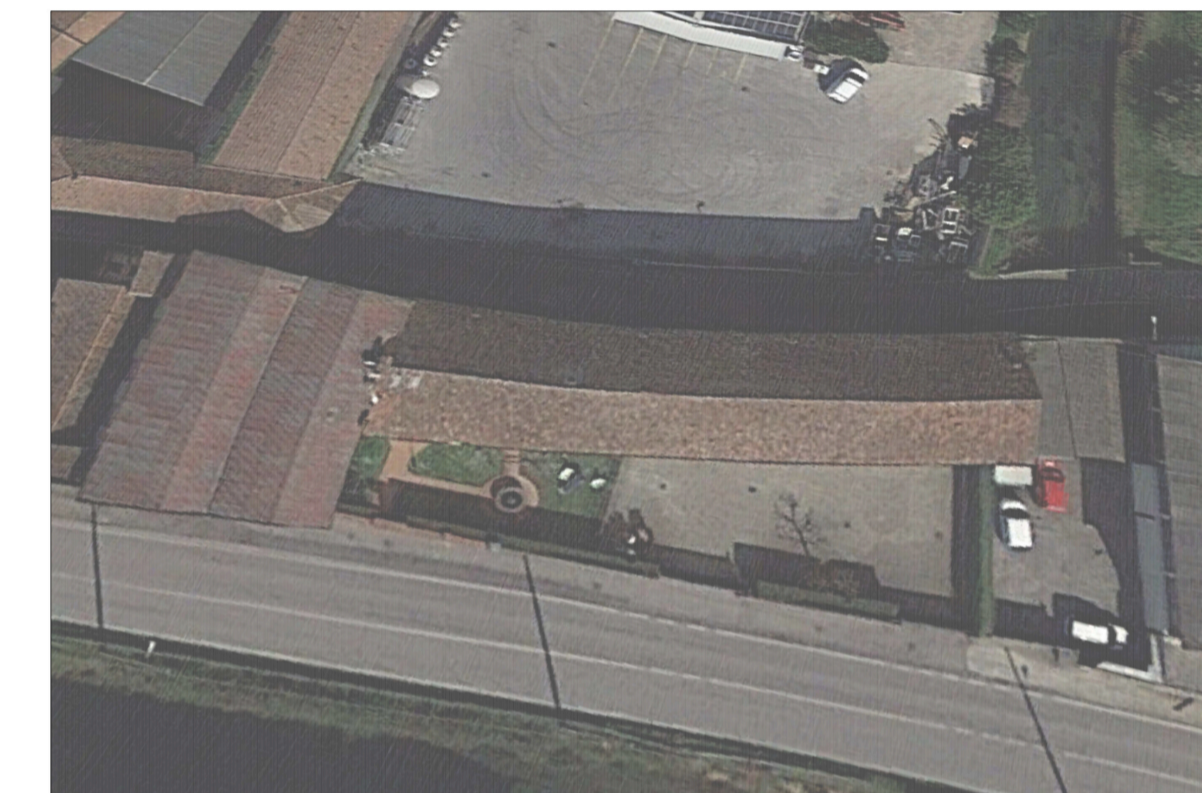

PIANO ATTUATIVO DI RECUPERO IN VARIANTE AL PGT - PR8 VIA NAZARIO SAURO E VIA G. OBERDAN

**STUDIO DI ARCHITETTURA
 AMA - ALBERA MONTI &
 ASSOCIATI**
 Arch. Giovanni Albera
 BASTIONI DI PORTA VENEZIA
 20121 MILANO (MI)
 cell. 02 86996670
 mail g.albera@alberamonti.it
 PEC giovanni.albera@archiworldpec.it
 Cod. Fisc. LBR GNN 52H15 F952E
 Iscrizione all'ordine degli Architetti
 di Novara al n. 188

**STUDIO DI PROGETTAZIONE
 GEOM. ABRAMO BARNABO'**

VIA OREFICI, 5
 26029 SONCINO (CR)
 cell. 334 7819686
 abramo.barnabo@studiotecnicoabramo.it
 PEC abramo.barnabo@geoproc.it
 Codice Fiscale BRN BSM 84530 G149Y
 Iscrizione all'albo di Cremona n. 1897

Progetto Struttura

osservazioni:

PROG. ARCHITETTONICO

STRUTTURE

COMMITTENTE

IMPRESA

committente:
ORSINI FRATELLI SRL
 Orsini Giacomo - Orsini Claudio - Orsini Arturo

denominazione intervento:
PIANO DI RECUPERO - PR 8

oggetto tavola:
CAMBIO DESTINAZIONE D'USO

fase di progetto:
Autorizzazioni

permesso a costruire n.:

data di consegna:

data aggiornamenti:

tavola n.:

1

scala:
1:100 e 1:200

copio per:

Comune

nome file:

TAVOLE PR8.dwg

referimento archivio:

COMUNE DI SONCINO
 Comune di Soncino
 Copia conforme all'originale digitale
 Protocollo N. 0008215/2021 del 13/07/2021
 Firmatario: GIOVANNI MARIO LUIGI ALBERA / ABRAMO BARNABO'