
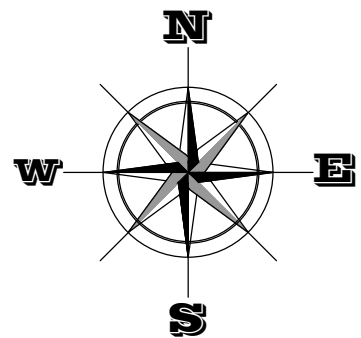


LEGENDA


- | | |
|-------------------------------------------------------------------------------------|----------------------------|
| | LINEA AEREA BASSA TENSIONE |
| | LINEA AEREA MEDIA TENSIONE |
|  | LINEA AEREA ALTA TENSIONE |
| | CABINA ELETTRICA |



COMUNE DI SONCINO
(Provincia di Cremona)
(Regione Lombardia)

PIANO DI EMERGENZA COMUNALE

RETE ELETTRICA
CARTA 2/c.1.4
SCALA 1:5000

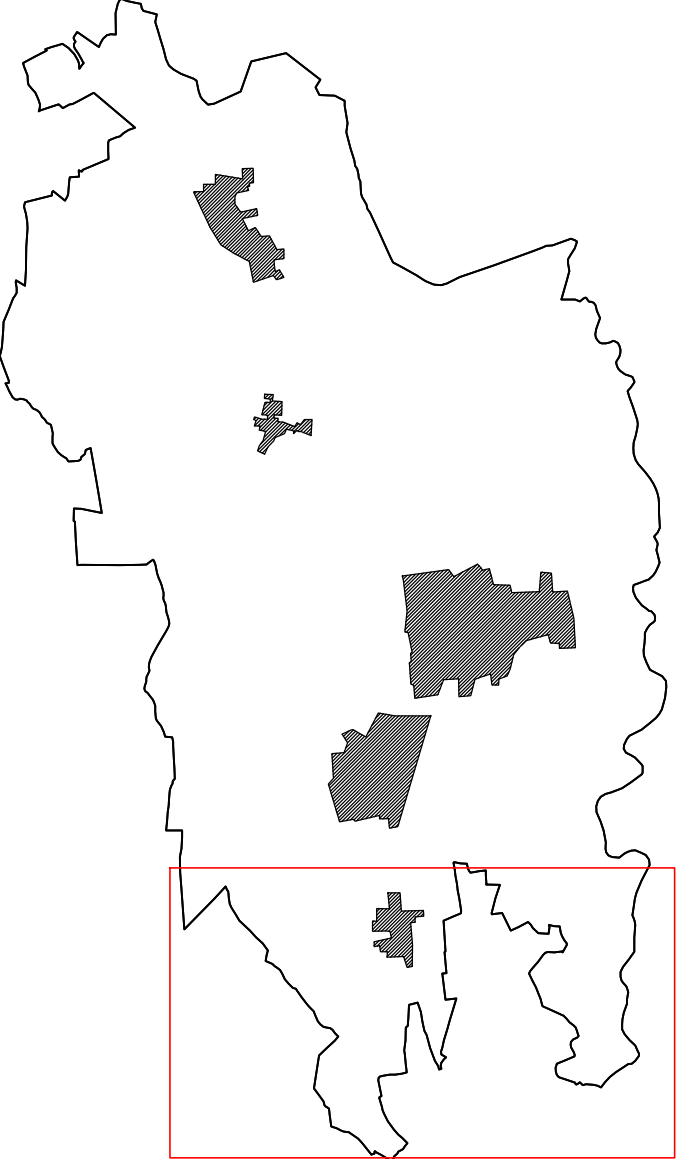

Data ultimo aggiornamento: 25/01/2013
 Tecnico incaricato: Dott. Ing. Giuseppe Colombi -
 Iscritto all'Ordine degli ingegneri della Provincia di Cremona al n°685
 Studio di ingegneria Colombi - 26029 - Soncino (CR), Via Quinzani n°25