


- LEGENDA**
- LINEA AEREA BASSA TENSIONE
 - LINEA AEREA MEDIA TENSIONE
 - LINEA AEREA ALTA TENSIONE
 - CABINA ELETTRICA



COMUNE DI SONCINO
(Provincia di Cremona)
(Regione Lombardia)

PIANO DI EMERGENZA COMUNALE

RETE ELETTRICA
CARTA 2/c.1.1
SCALA 1:5000

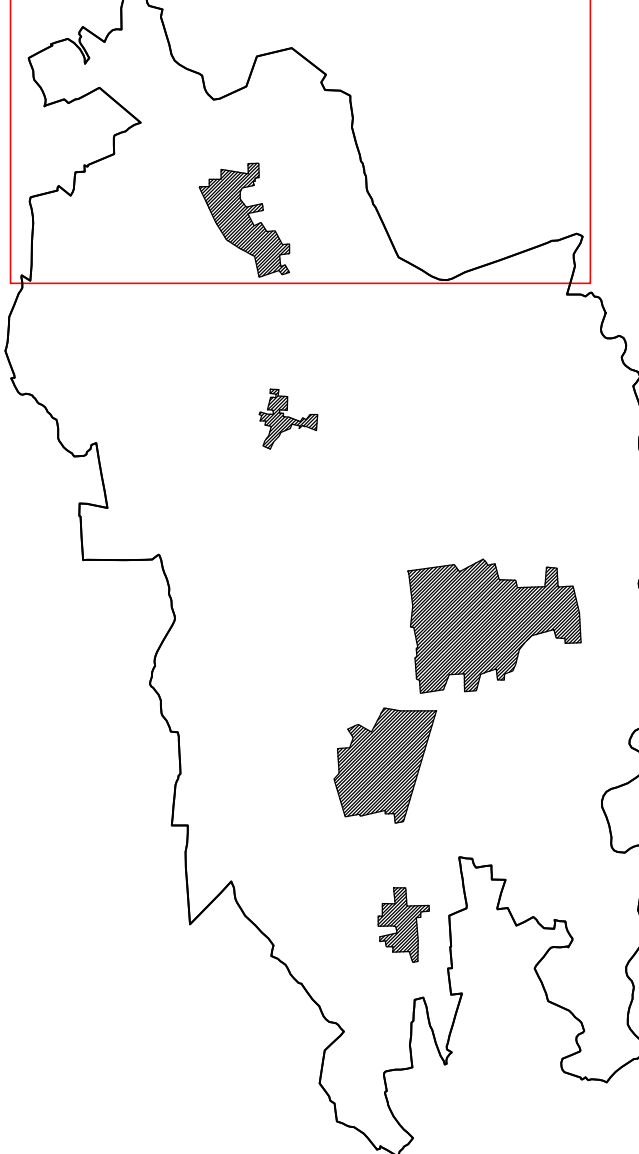

Data ultimo aggiornamento: 25/01/2013
Tecnico incaricato: Dott. Ing. Giuseppe Colombi -
Iscritto all'Ordine degli ingegneri della Provincia di Cremona al n°685
Studio di ingegneria Colombi - 26029 - Soncino (CR), Via Quinzani n°25