

LEGENDA


- VIABILITÀ PRINCIPALE (Strade Provinciali)
- VIABILITÀ MINORE (Strade Comunali)



COMUNE DI SONCINO
(Provincia di Cremona)
(Regione Lombardia)

PIANO DI EMERGENZA COMUNALE

VIABILITÀ PRINCIPALE E MINORE
CARTA 2/b.1
SCALA 1:5000

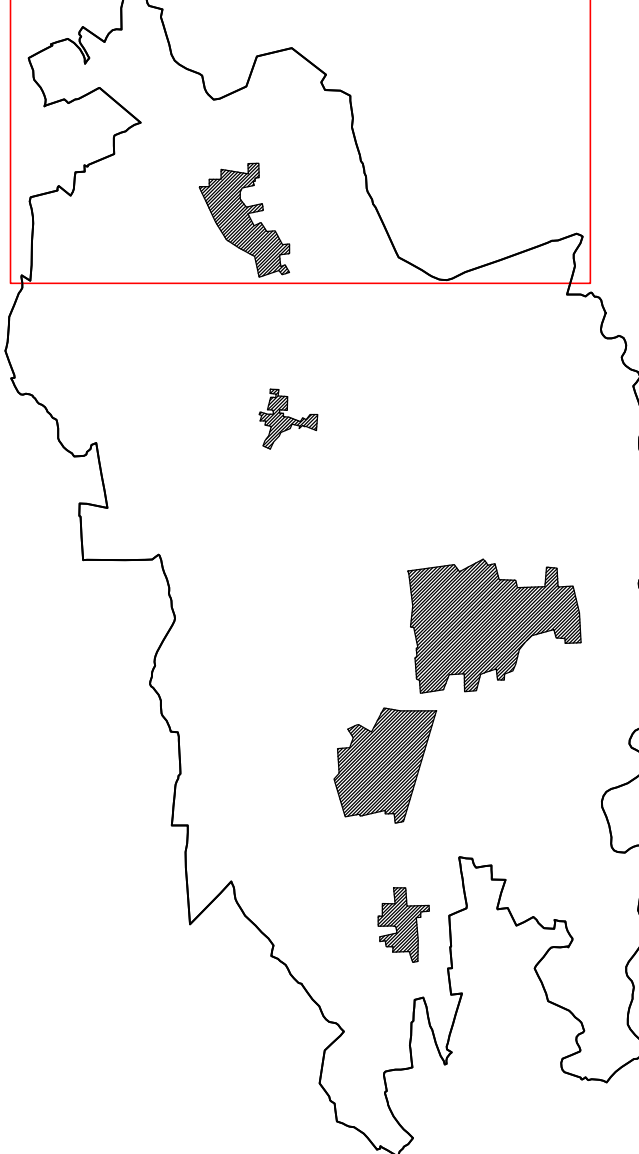

Data ultimo aggiornamento: 25/01/2013
Tecnico incaricato: Dott. Ing. Giuseppe Colombi -
Iscritto all'Ordine degli ingegneri della Provincia di Cremona al n°685
Studio di ingegneria Colombi - 26029 - Soncino (CR), Via Quinzani n°25