LEGENDA

- FOGNATURA ACQUE BIANCHE
- FOGNATURA ACQUE NERE
- FOGNATURA ACQUE MISTE
- CONDOTTE DI SOLLEVAMENTO
- SCOLMATORE

CITTA' DI SONCINO

COMUNE DI SONCINO
(Provincia di Cremona)
(Regione Lombardia)

PIANO DI EMERGENZA COMUNALE

RETE FOGNATURA
CARTA 2/c.4.3
SCALA 1:5000

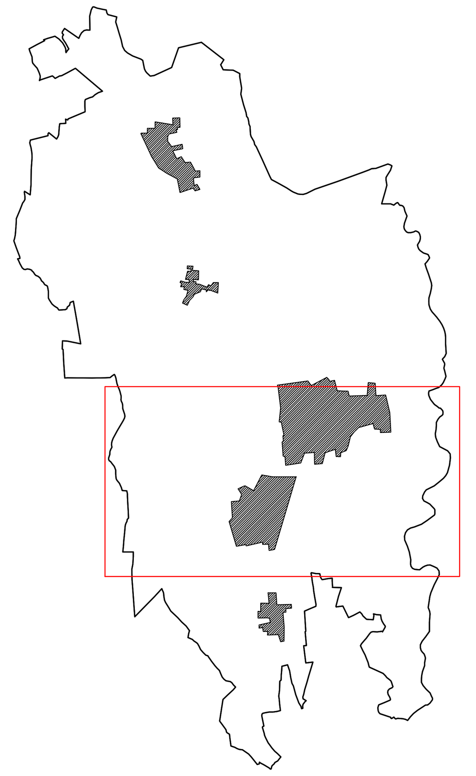

Data ultimo aggiornamento: 25/01/2013

Tecnico incaricato: Dott. Ing. Giuseppe Colombi -
Iscritto all'Ordine degli ingegneri della Provincia di Cremona al n°685
Studio di ingegneria Colombi - 26029 - Soncino (CR), Via Quinzani n°25