

LEGENDA


- FOGNATURA ACQUE BIANCHE
 FOGNATURA ACQUE NERE
 FOGNATURA ACQUE MISTE
 CONDOTTE DI SOLLEVAMENTO
 SCOLMATORE



COMUNE DI SONCINO
(Provincia di Cremona)
(Regione Lombardia)

PIANO DI EMERGENZA COMUNALE

RETE FOGNATURA
CARTA 2/c.4.2
SCALA 1:5000

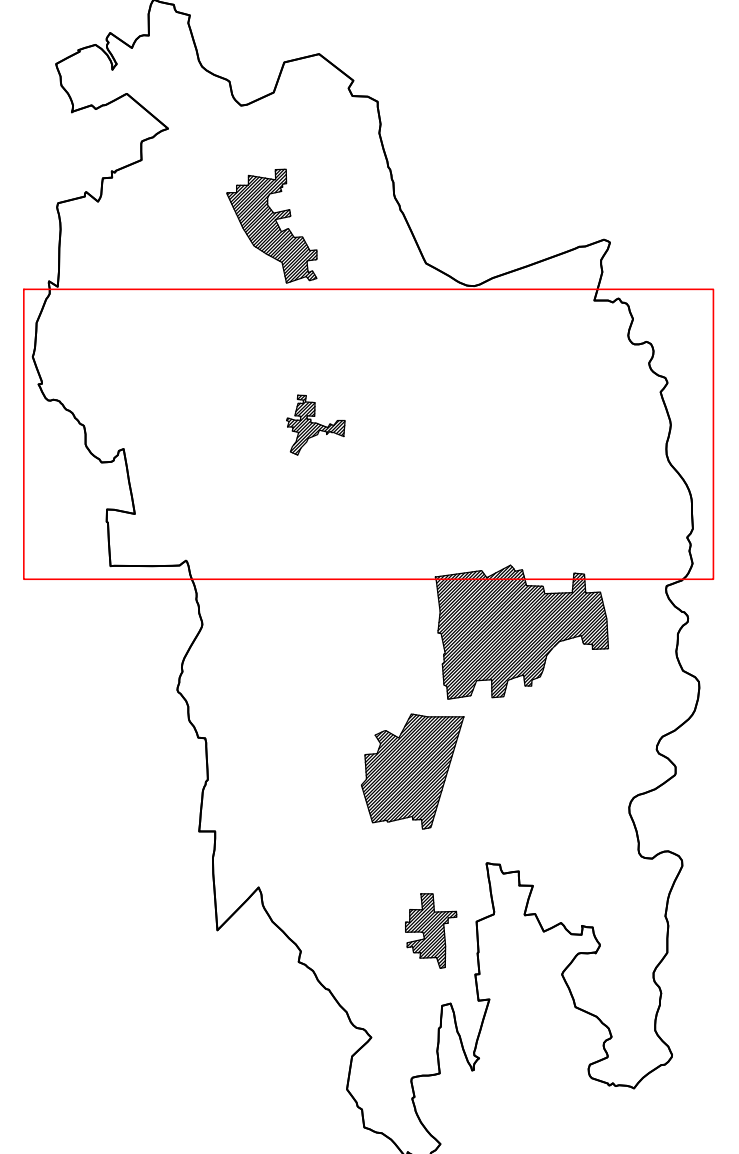

Data ultimo aggiornamento: 25/01/2013

Tecnico incaricato: Dott. Ing. Giuseppe Colombi -
Iscritto all'Ordine degli ingegneri della Provincia di Cremona al n°685
Studio di ingegneria Colombi - 26029 - Soncino (CR), Via Quinzani n°25