

LEGENDA


- FOGNATURA ACQUE BIANCHE
- FOGNATURA ACQUE NERE
- FOGNATURA ACQUE MISTE
- CONDOTTE DI SOLLEVAMENTO
- SCOLMATORE



COMUNE DI SONCINO  
(Provincia di Cremona)  
(Regione Lombardia)

PIANO DI EMERGENZA COMUNALE

RETE FOGNATURA  
CARTA 2/c.4.1  
SCALA 1:5000

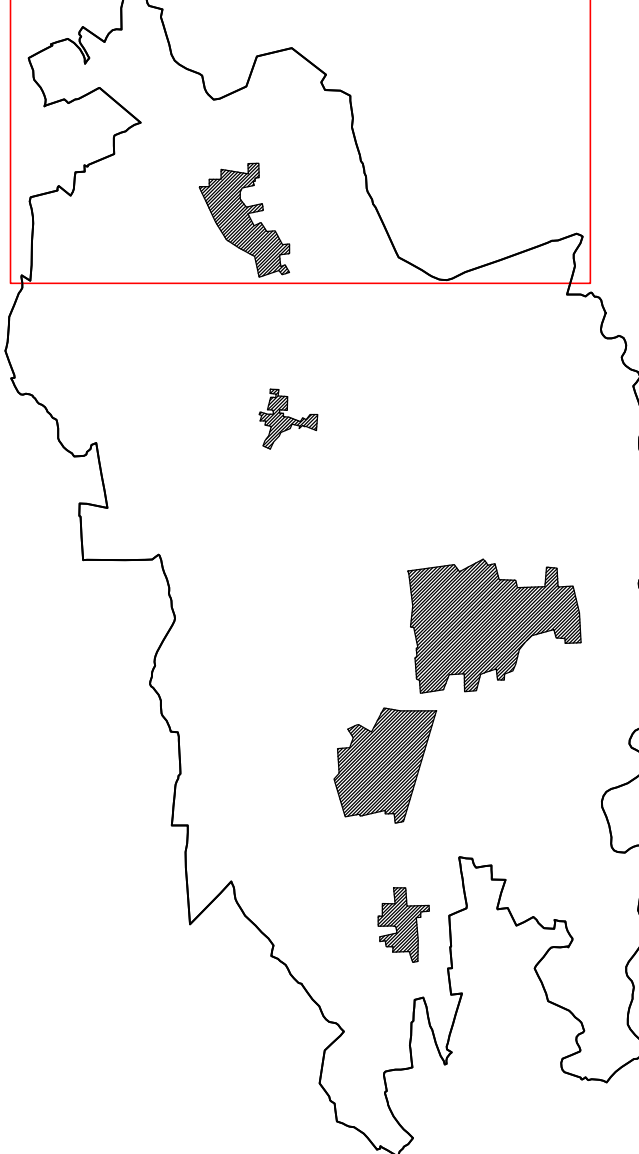

Data ultimo aggiornamento: 25/01/2013  
Tecnico incaricato: Dott. Ing. Giuseppe Colombi -  
Iscritto all'Ordine degli ingegneri della Provincia di Cremona al n°685  
Studio di ingegneria Colombi - 26029 - Soncino (CR), Via Quinzani n°25