

LEGENDA


- VIABILITÀ PRINCIPALE (Strade Provinciali)
VIABILITÀ MINORE (Strade Comunali)




COMUNE DI SONCINO
(Provincia di Cremona)
(Regione Lombardia)

PIANO DI EMERGENZA COMUNALE

VIABILITÀ PRINCIPALE E MINORE
CARTA 2/b.4
SCALA 1:5000

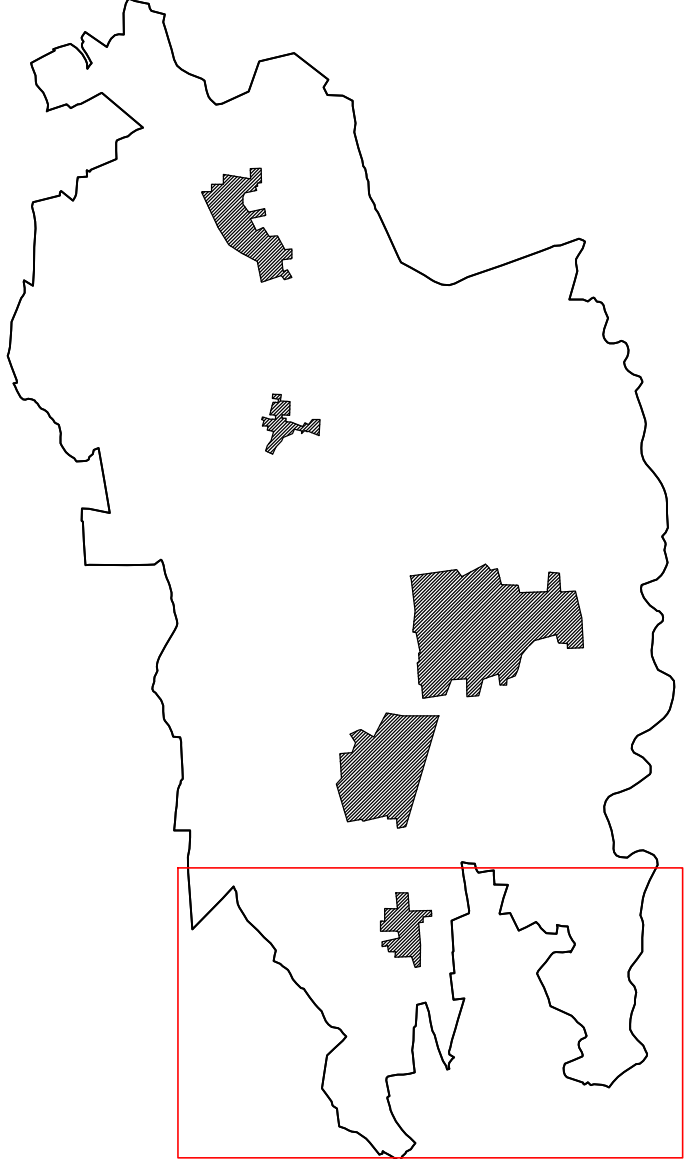

Data ultimo aggiornamento: 25/01/2013
Tecnico incaricato: Dott. Ing. Giuseppe Colombi -
Iscritto all'Ordine degli ingegneri della Provincia di Cremona al n°685
Studio di ingegneria Colombi - 26029 - Soncino (CR), Via Quinzani n°25

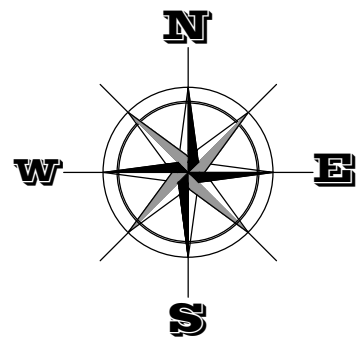

COMUNE DI ORZINUOVI
(Provincia di Brescia)

COMUNE DI
VILLACHIARA

(Prov. di Brescia)

COMUNE DI GENIVOLTA

COMUNE DI GENIVOLTA

GENIVOLTA

STRADE PROVINCIALI

STRADE COMUNALI

COMUNE DI CUMIGNANO SUL NAVIGLIO

TICENGO

X=5.022.351,76

Y=5.035.307,76

X=1.564.901,40

Y=5.035.307,76