

LEGENDA AZZONAMENTO

LEGENDA

- CONFINE PARCO
- Lago d'Isèo e fiumi
- Riserve naturali
- Zone di interesse naturalistico-paesistico
- Zone agricole di prima fascia di tutela
- Zone agricole di seconda fascia di tutela
- Nuclei di antica formazione
- Zone di iniziativa comunale orientata
- Aree degradate da recuperare
- Aree di fruizione soggette a progetto unitario di valorizzazione
- Zone umide
- Lanche boscate e specchi d'acqua
- Lanche e palombari con presenza di acque stagnanti
- Aree umide e canali
- Cave
- Impianti tecnologici e servizi a rete
- Zone - soggette a destinazioni di strumenti urbanistici vigenti

ELEMENTI, BENI E MANUFATTI DI RILEVANTE VALORE ARCHEOLOGICO, ARCHITETTONICO, ARTISTICO, STORICO E CULTURALE

- Chiese sussidiarie - santuari - cappelle votive
- Castello o residenza fortificata
- Ornati di significativo valore paesistico
- Dighe - chiese - opere strutturali di significativo valore paesistico
- Porti di significativo valore paesistico
- Parcheggi attrezzati
- Sito archeologico

EDIFICI E COMPLESSI RURALI DA SALVAGUARDARE

- Presidenze rurali attualmente produttive di significativo valore paesistico-ambientale
- Presidenze rurali di significativo valore paesistico-ambientale

AMBITI CON RILEVANTI SIGNIFICATI DI ARCHEOLOGIA INDUSTRIALE

- VILLE E PARCO PRIVATI DI VALORE PAESISTICO-AMBIENTALE, EMERGENZE LACHE, VILLE SIGNORELLI (1500/1700)

SISTEMA DELLA VIABILITÀ INTERNA AL PARCO

- Infrastrutture stradali principali e fasce di rispetto
- Strade di valore paesistico (storici)
- Sentieri e percorsi campestri di valore paesistico

STRADE E GRANDI OPERE INFRASTRUTTURALI, INTERVENTI STRADALI E REGIONALI

- Linea AVIAC tratta Treviglio-Brescia
- Collegamento autostradale BRE - BE - MI
- Punto Parco "Località Molino di Basso"

LEGENDA VINCOLI E TUTELE

LEGENDA

- Confine Parco Oglio Nord
- Lago d'Isèo
- Riserve Naturali
- ZPS
- SIC

RER - RETE ECOLOGICA REGIONALE

- Corridoi primari ad alta antropizzazione
- Corridoi primari a bassa o moderata antropizzazione
- Elementi di primo livello
- Elementi di secondo livello
- Varco da tenere
- Varco da deframmentare


PIANO PAESAGGISTICO REGIONALE

- Strade panoramiche
- Tracciati guida paesaggistici
- Corsi d'acqua vincolati
- Bellezze individue


TUTELA IDROLOGICA E IDROGEOLOGICA

- Zona a rischio idrogeologico molto elevato
- PAI - limite fascia fluviale A
- PAI - limite fascia fluviale B
- PAI - limite fascia fluviale C


ESTRATTO CTR

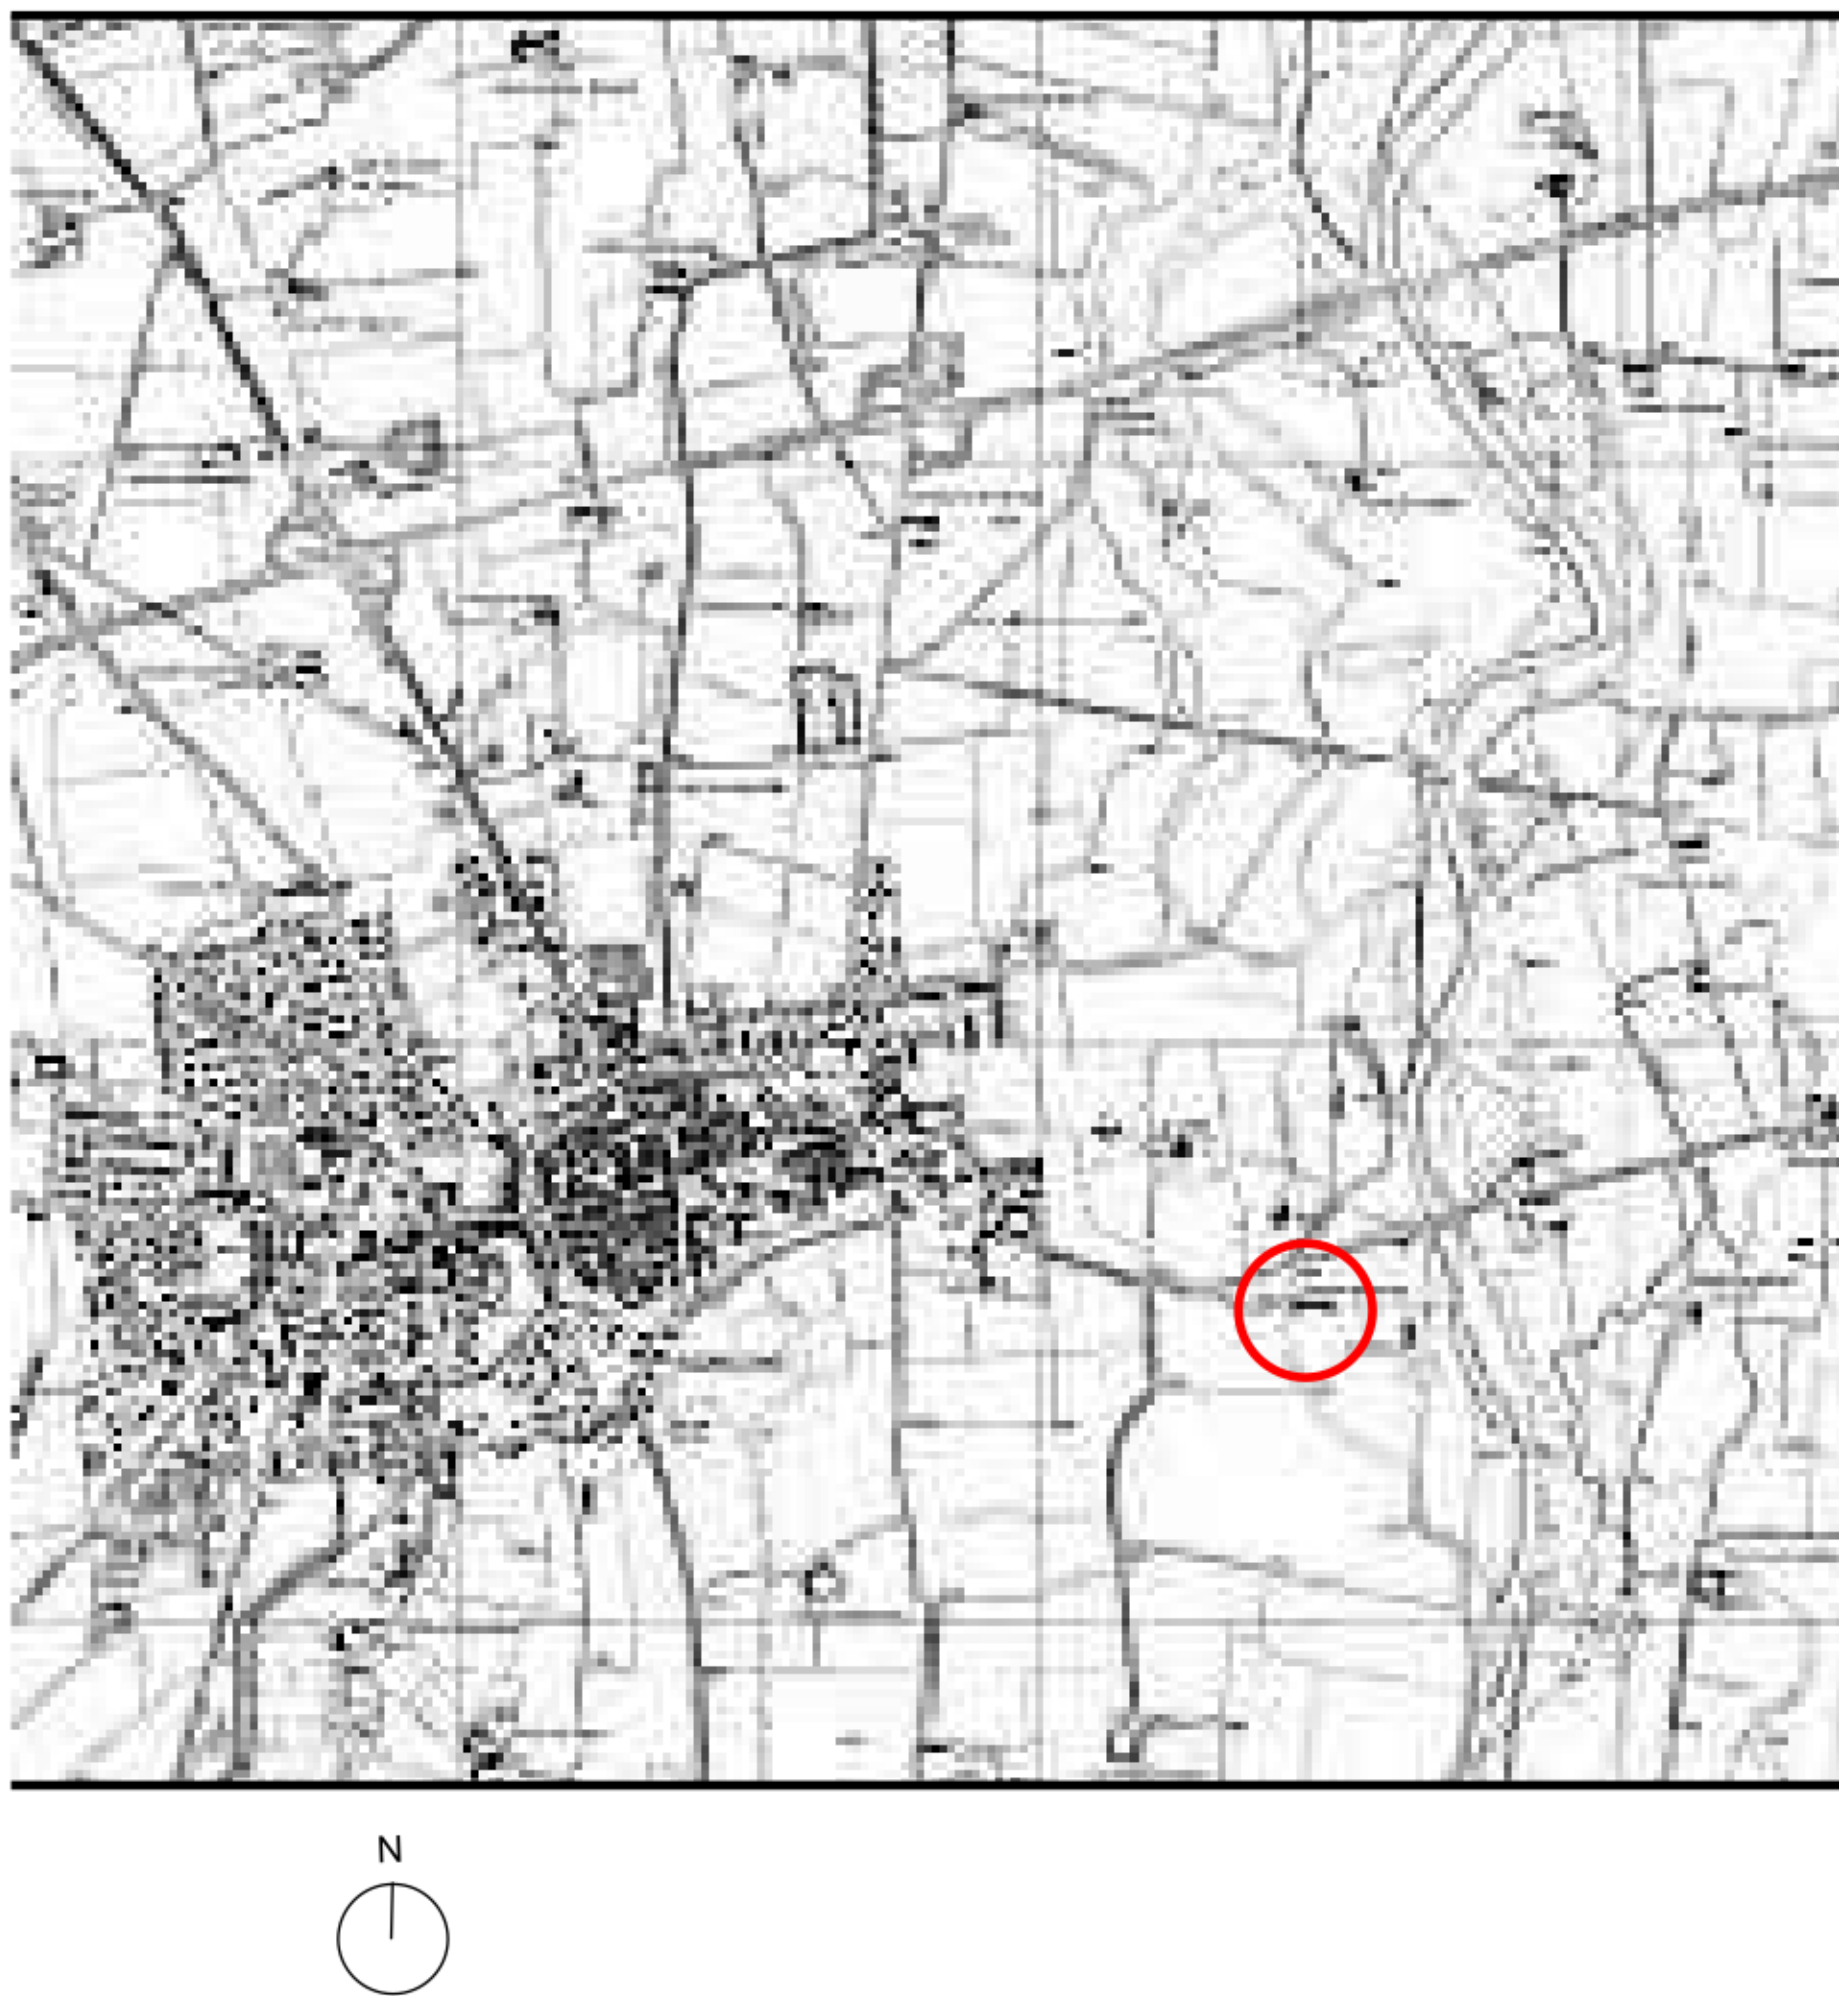


PARCO OGLIO NORD AZZONAMENTO TAV. 4

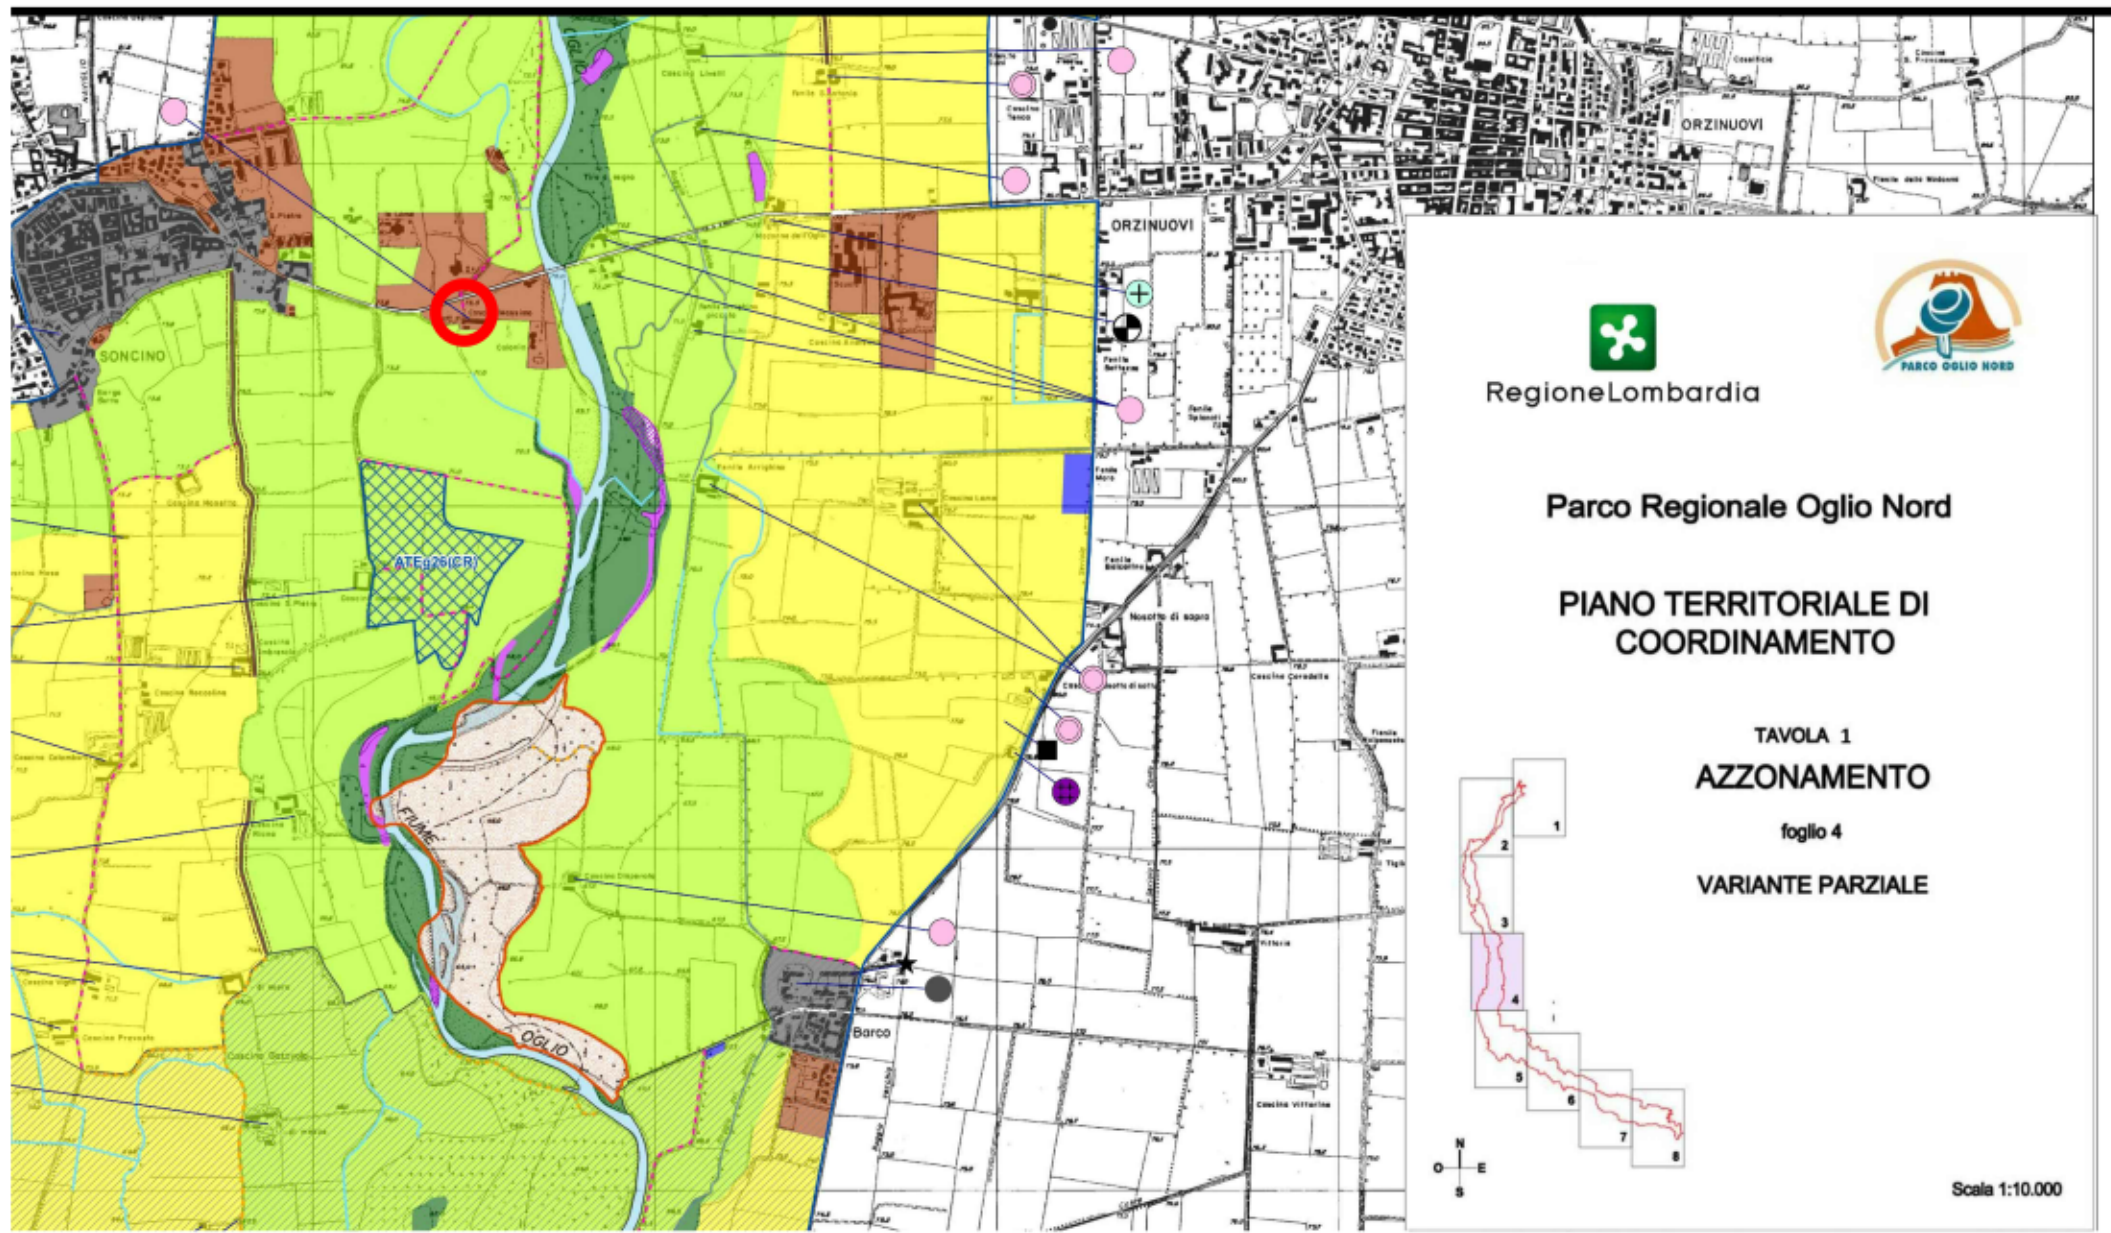


PARCO OGLIO NORD AZZONAMENTO VINCOLI E TUTELE

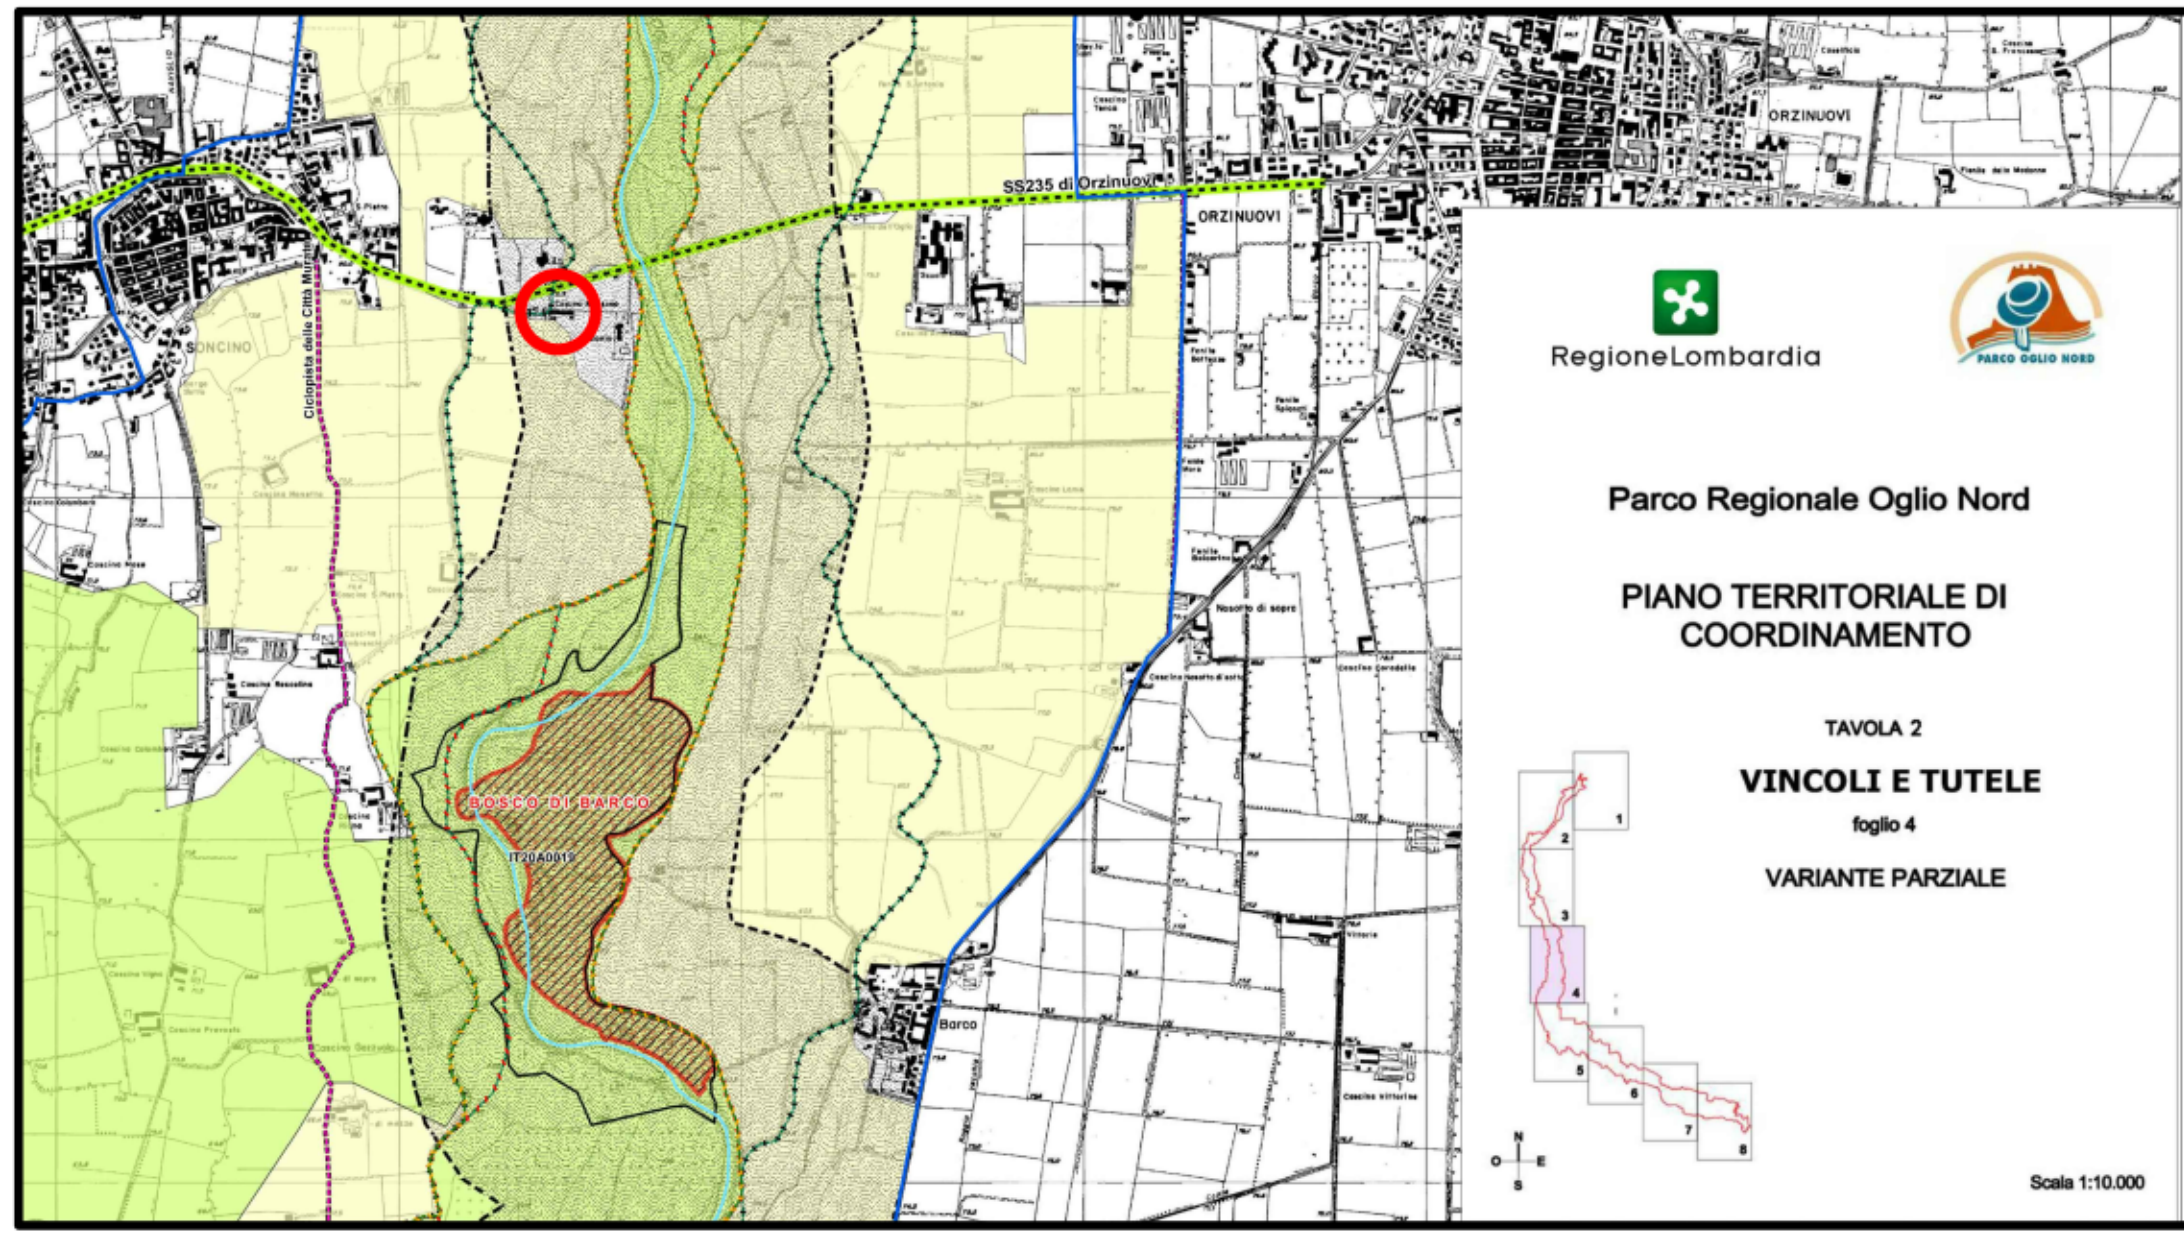

CARTA DEGLI USI E DEL SUOLO

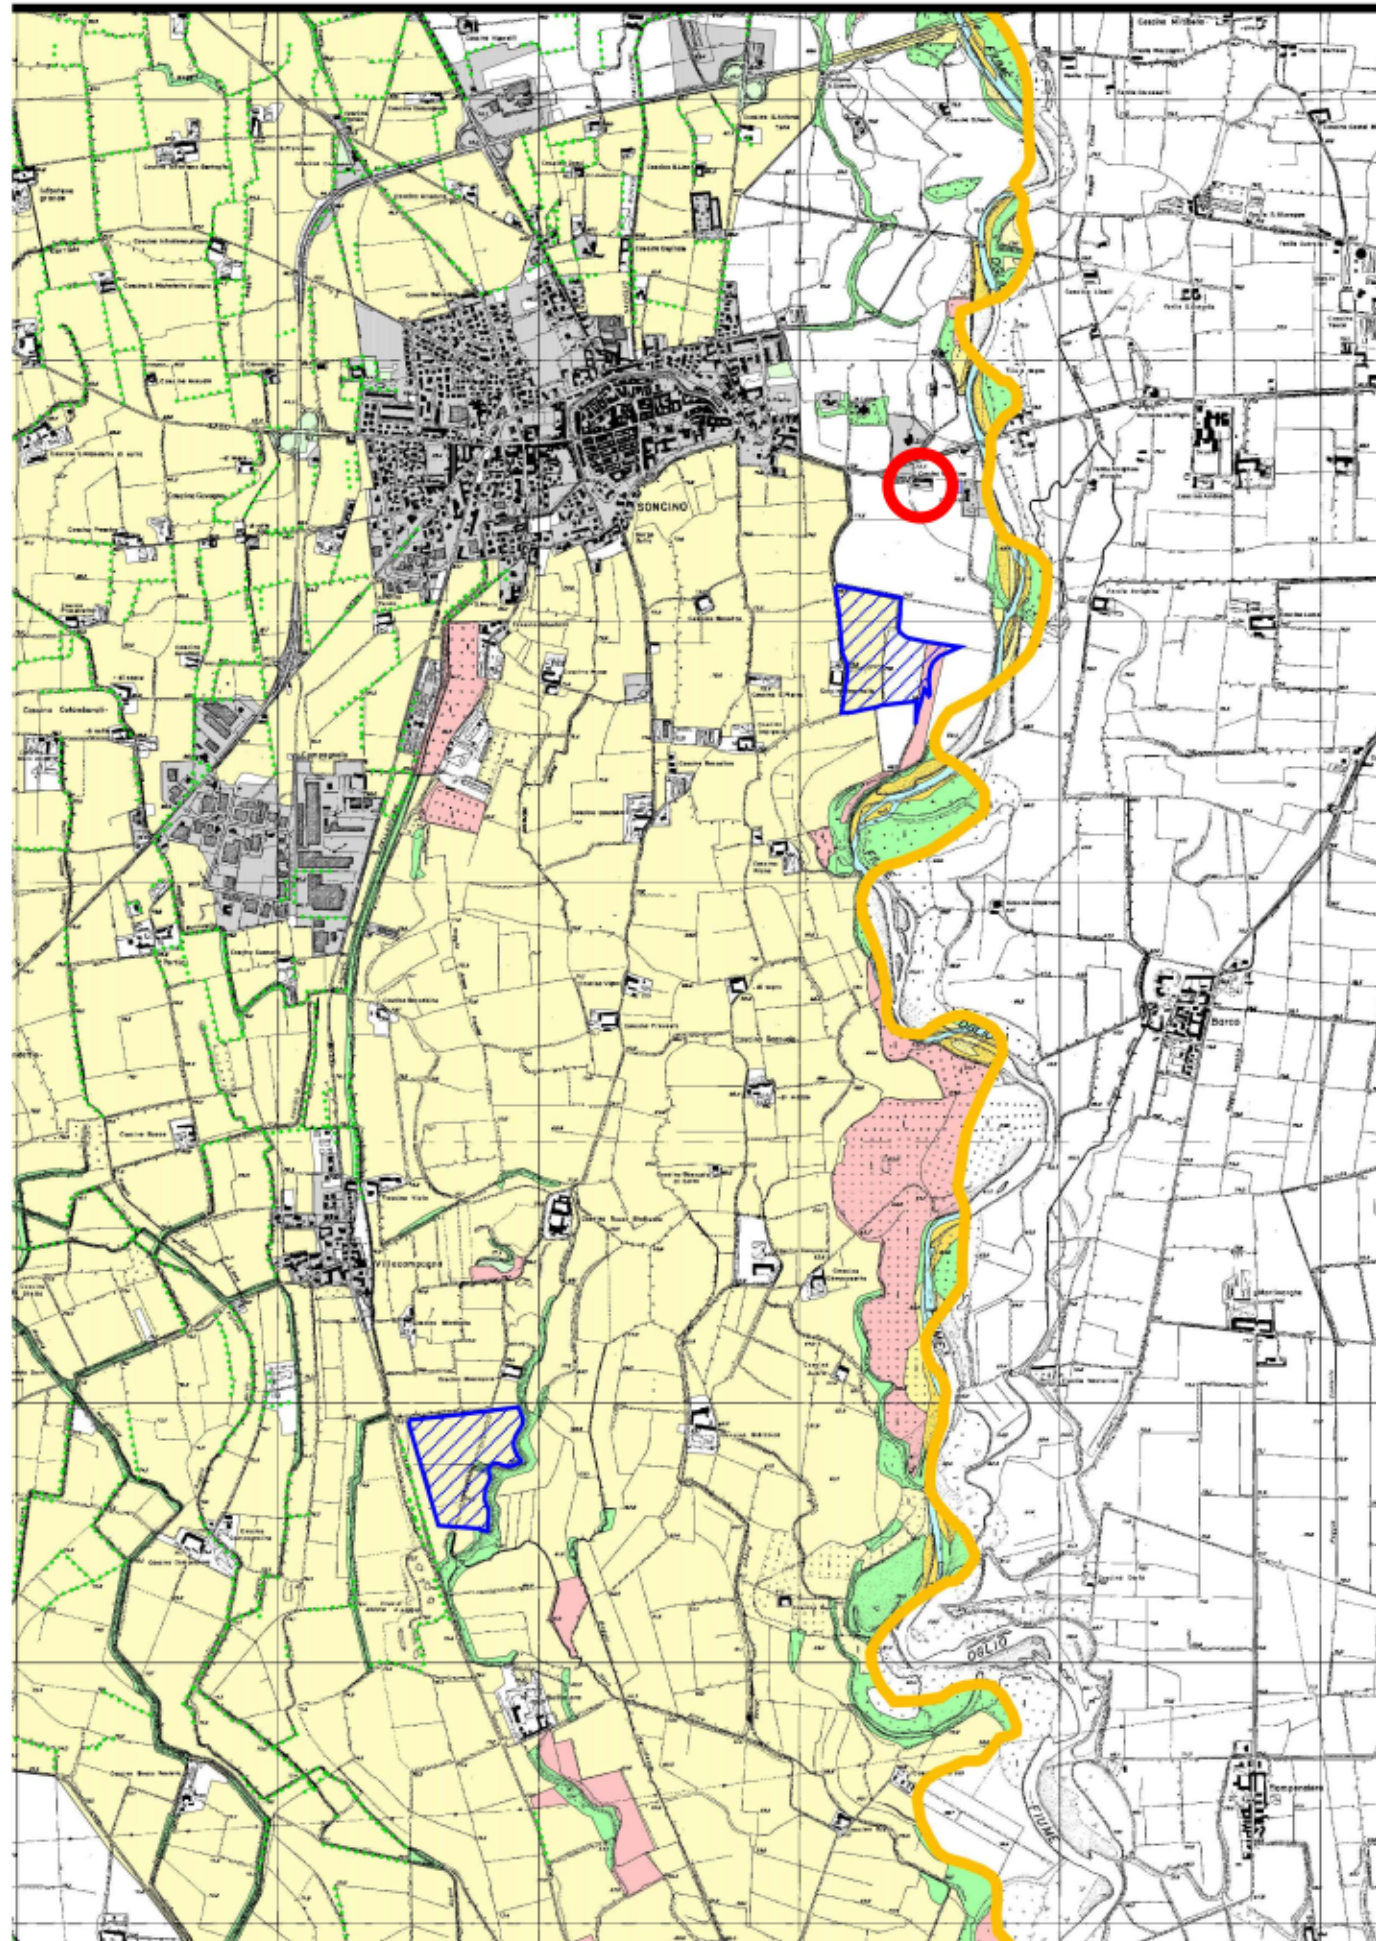

COROGRAFIA

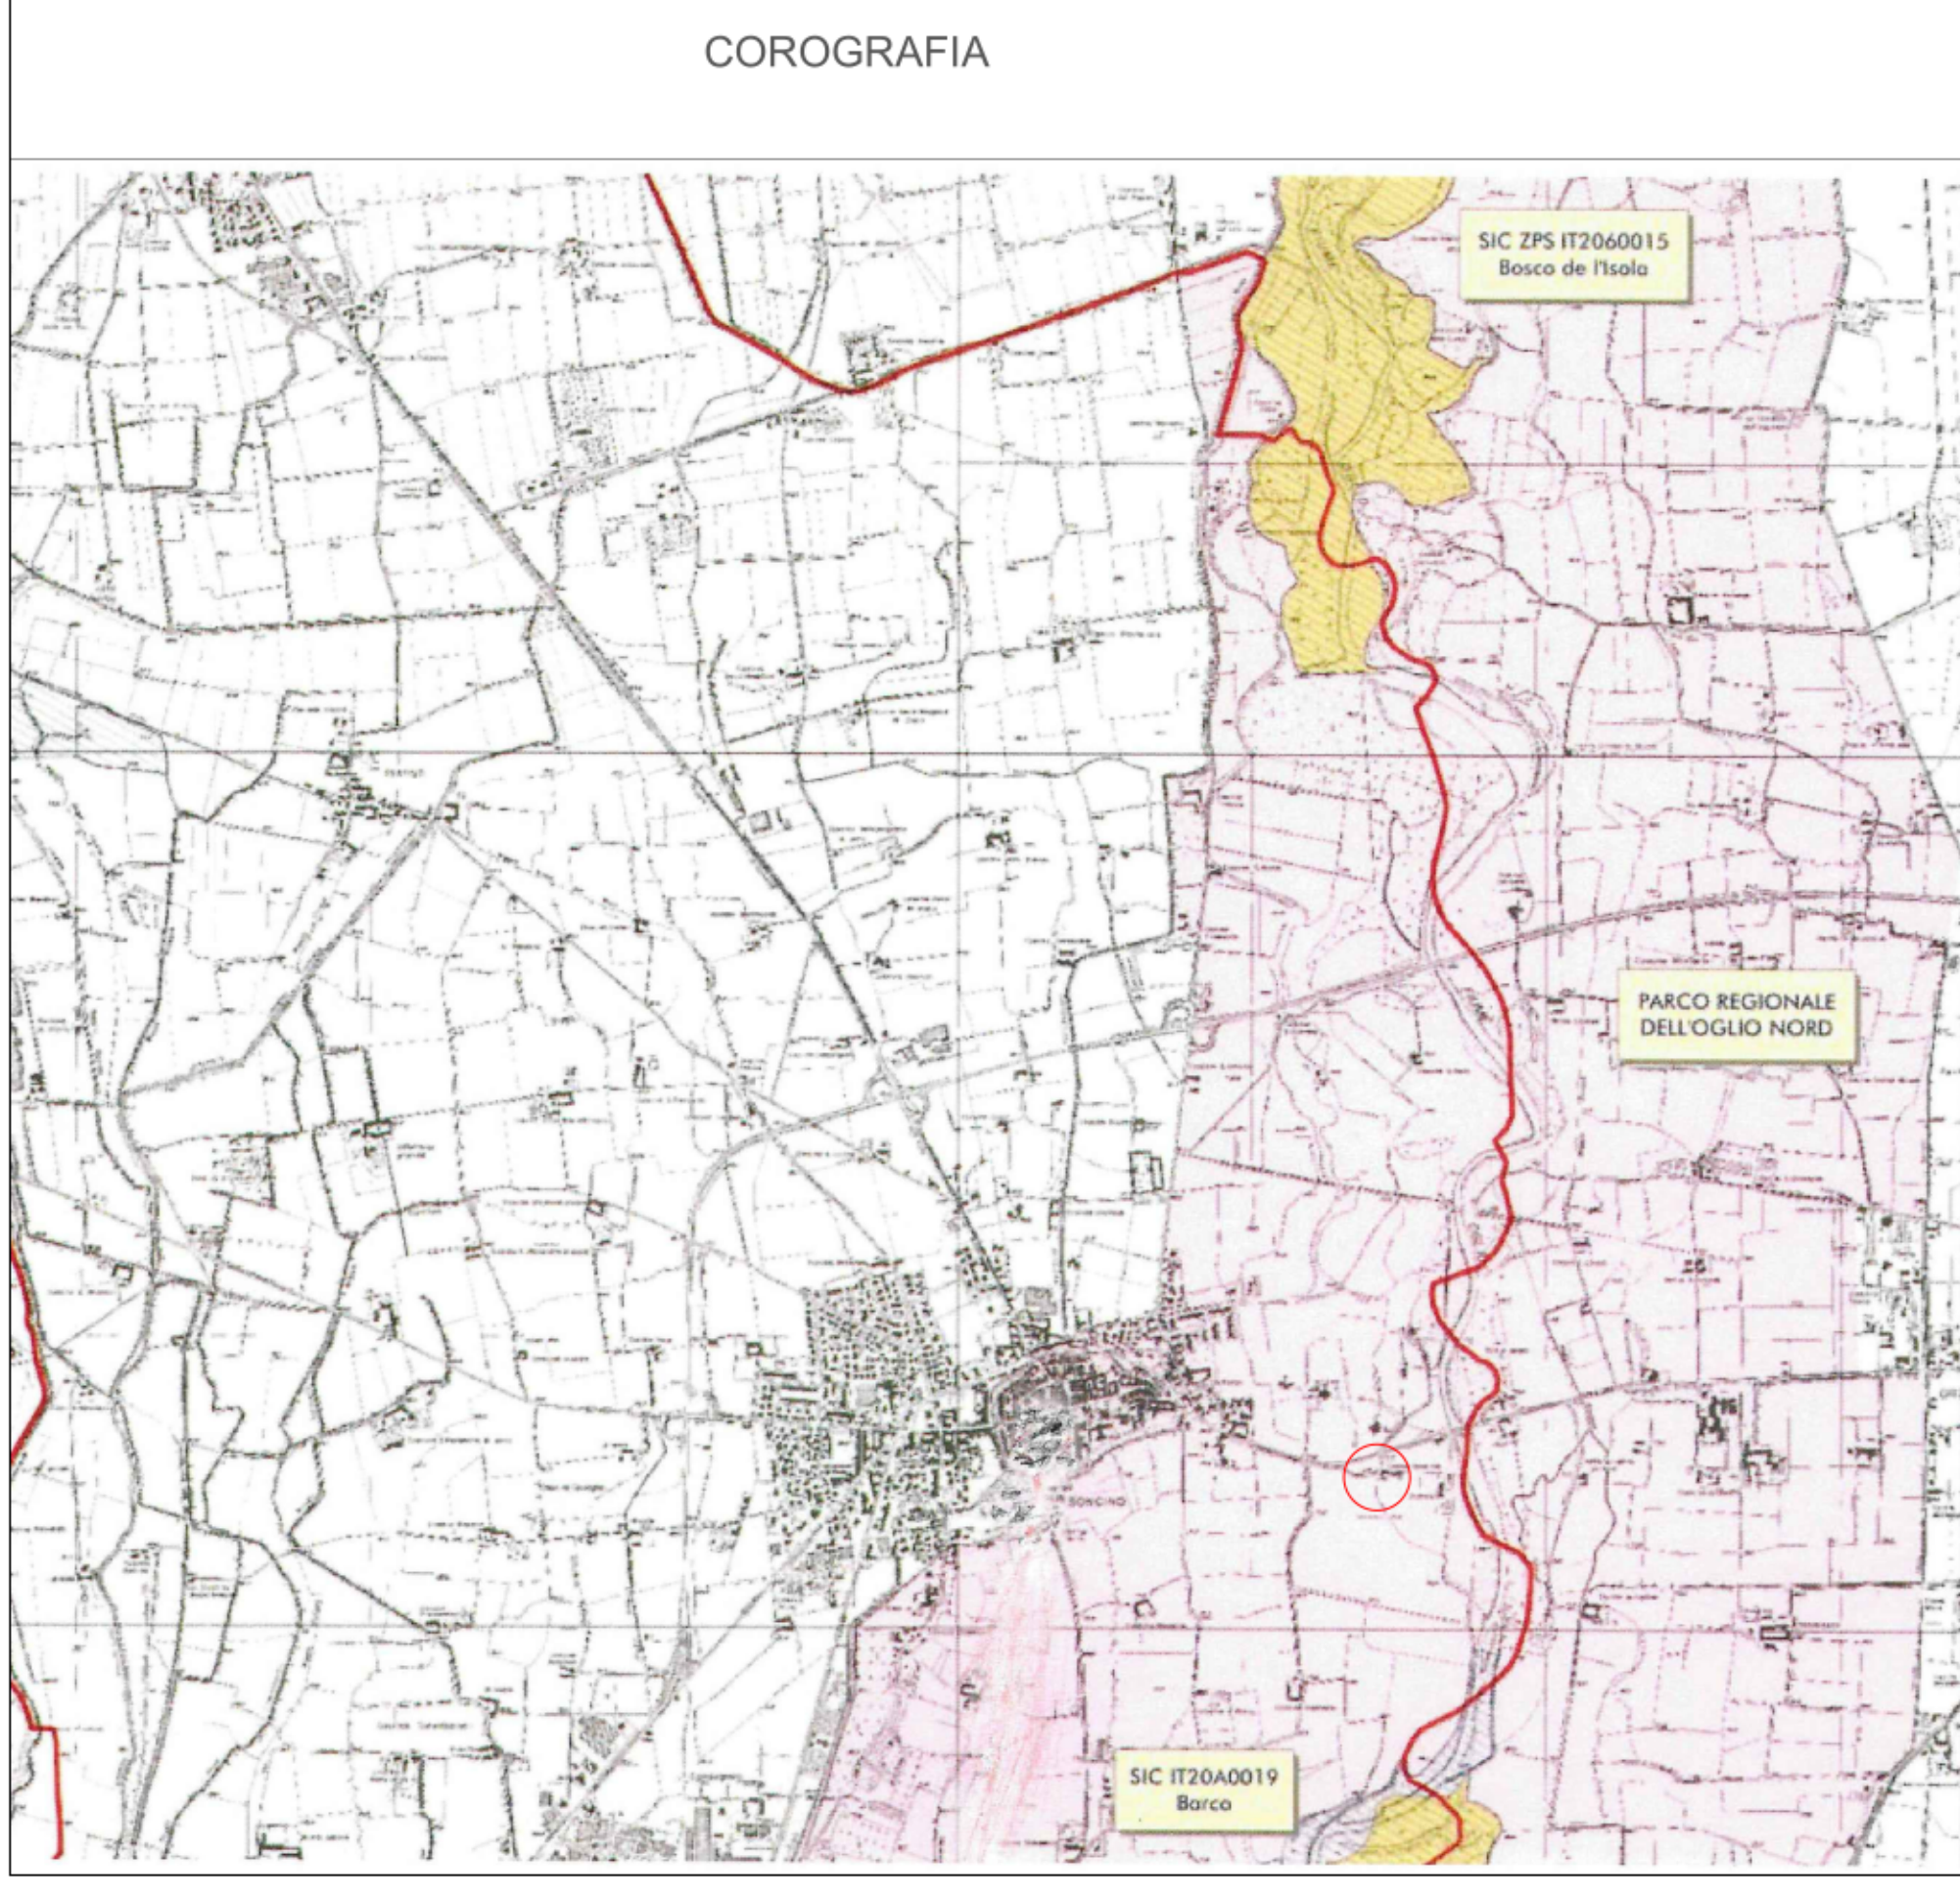

Comunità	Progettista	Timbro e Protocollo
Sig. Massimo Mario Via Antico Porto, 17 Sancino (CR)	Arch. I. Massimo Pedrini Via IV Novembre, 14 Sancino (CR) tel. 037485364 C.F. PDORMSM80A09F205K pedrinimassimo@yahoo.it Partita IVA 01548140191 Ordine Architetti P.P.C. di Cremona N. 848	
Titolo Elaborato		
Piano di Recupero in VARIANTE alla SCHEDA 147 del PGT- censimento edifici in ambito agricolo		
STUDIO PEDRINI STUDIOTECNICO ARCHITETTURA INTERDESIGN	Tavola	Data
	02	25.10.2021
STUDIO PEDRINI STUDIOTECNICO ARCHITETTURA INTERDESIGN	Revisione	Scala
	---	varie
Foglio		
37		
Mappale		
35/3-34/3-33/6-7-501		
Comune di Sancino Via Brescia 24		