


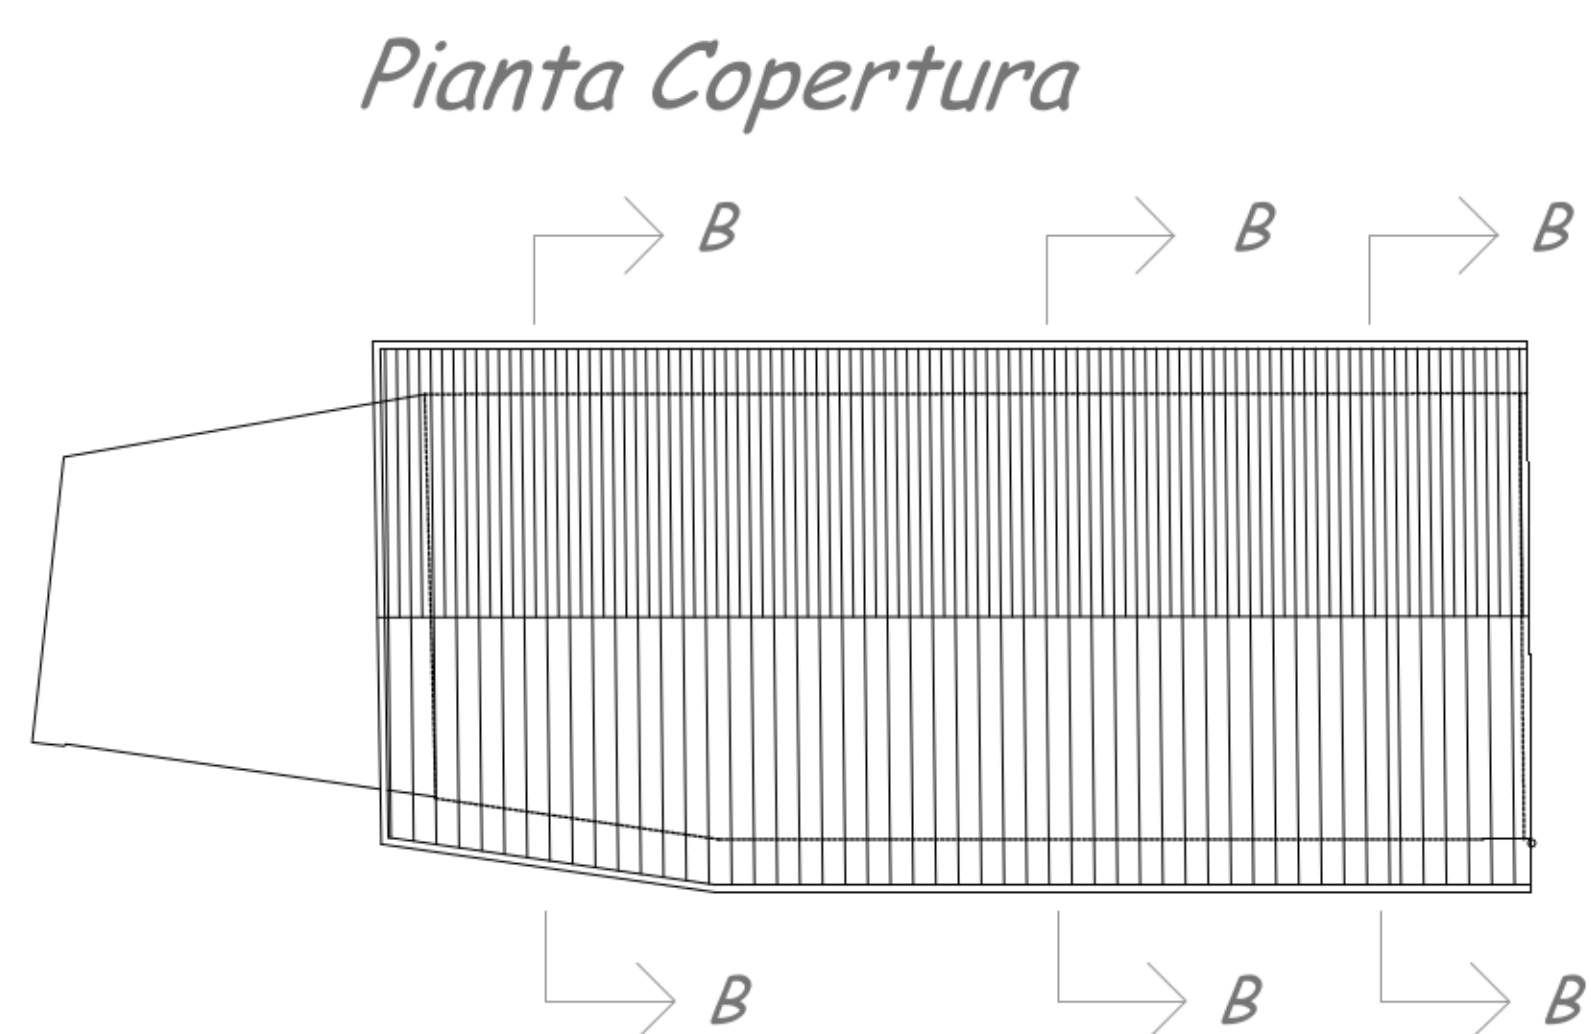
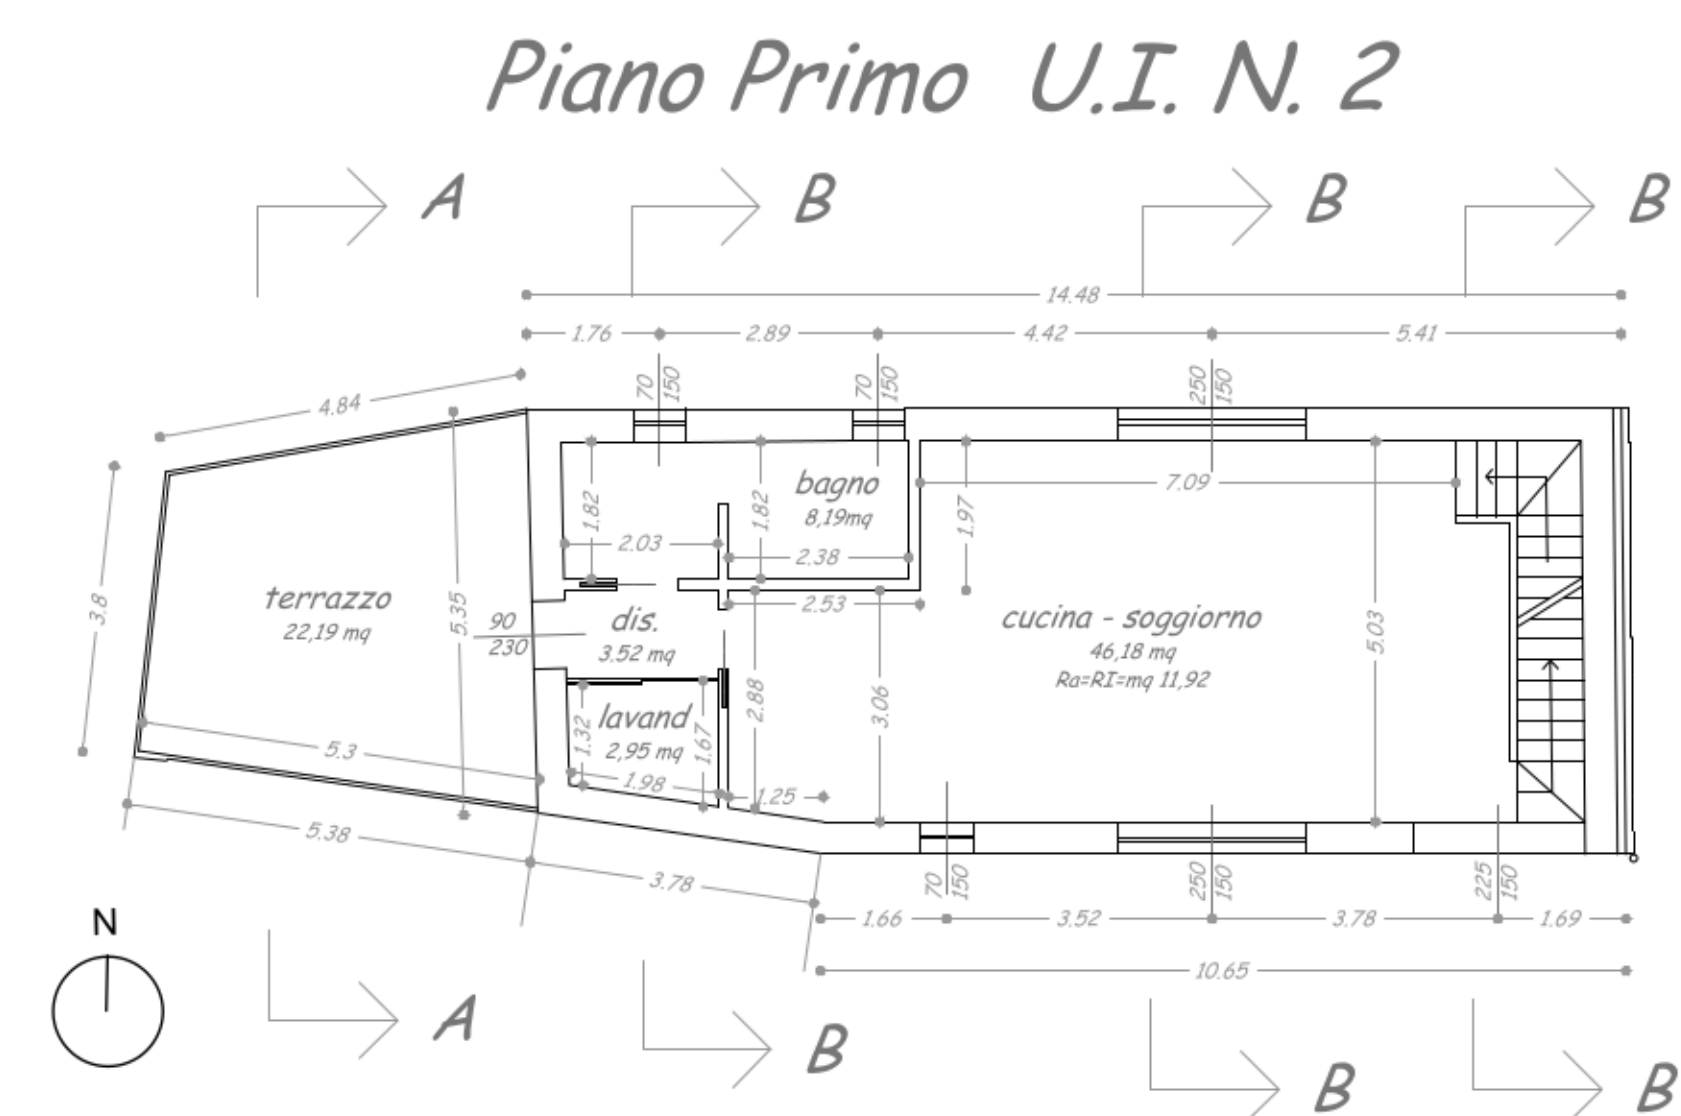
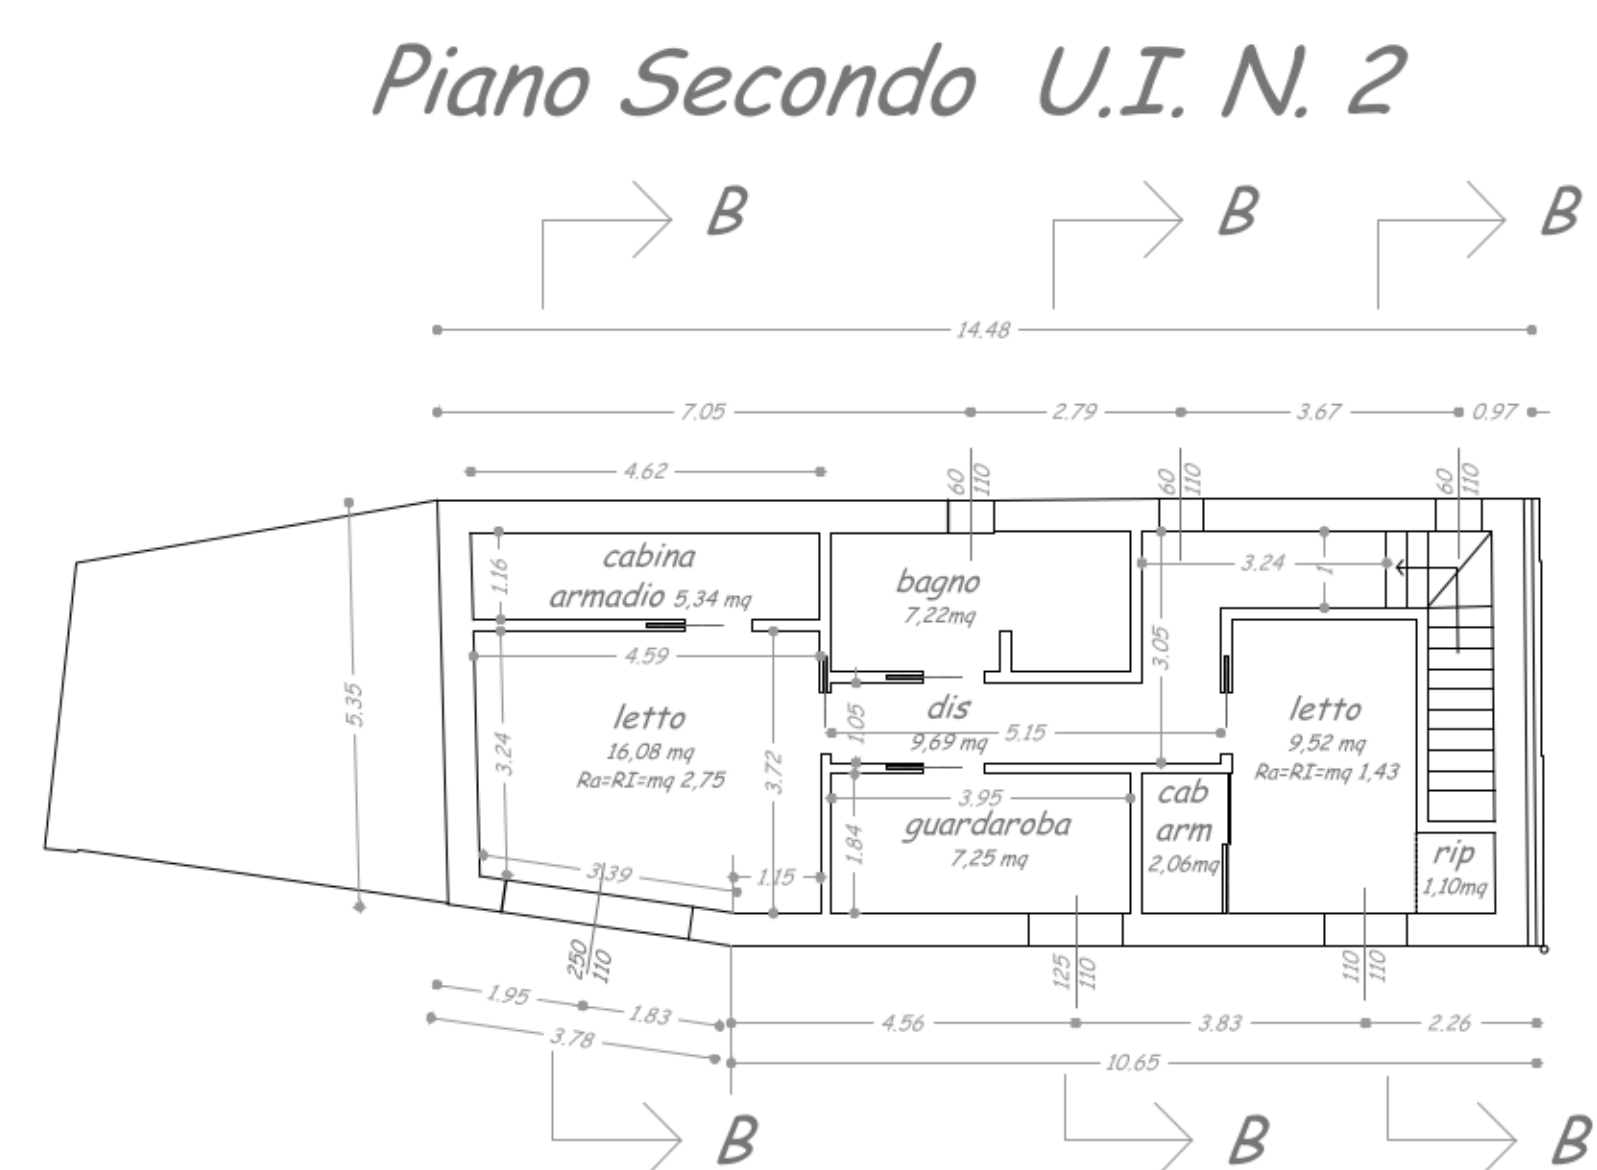


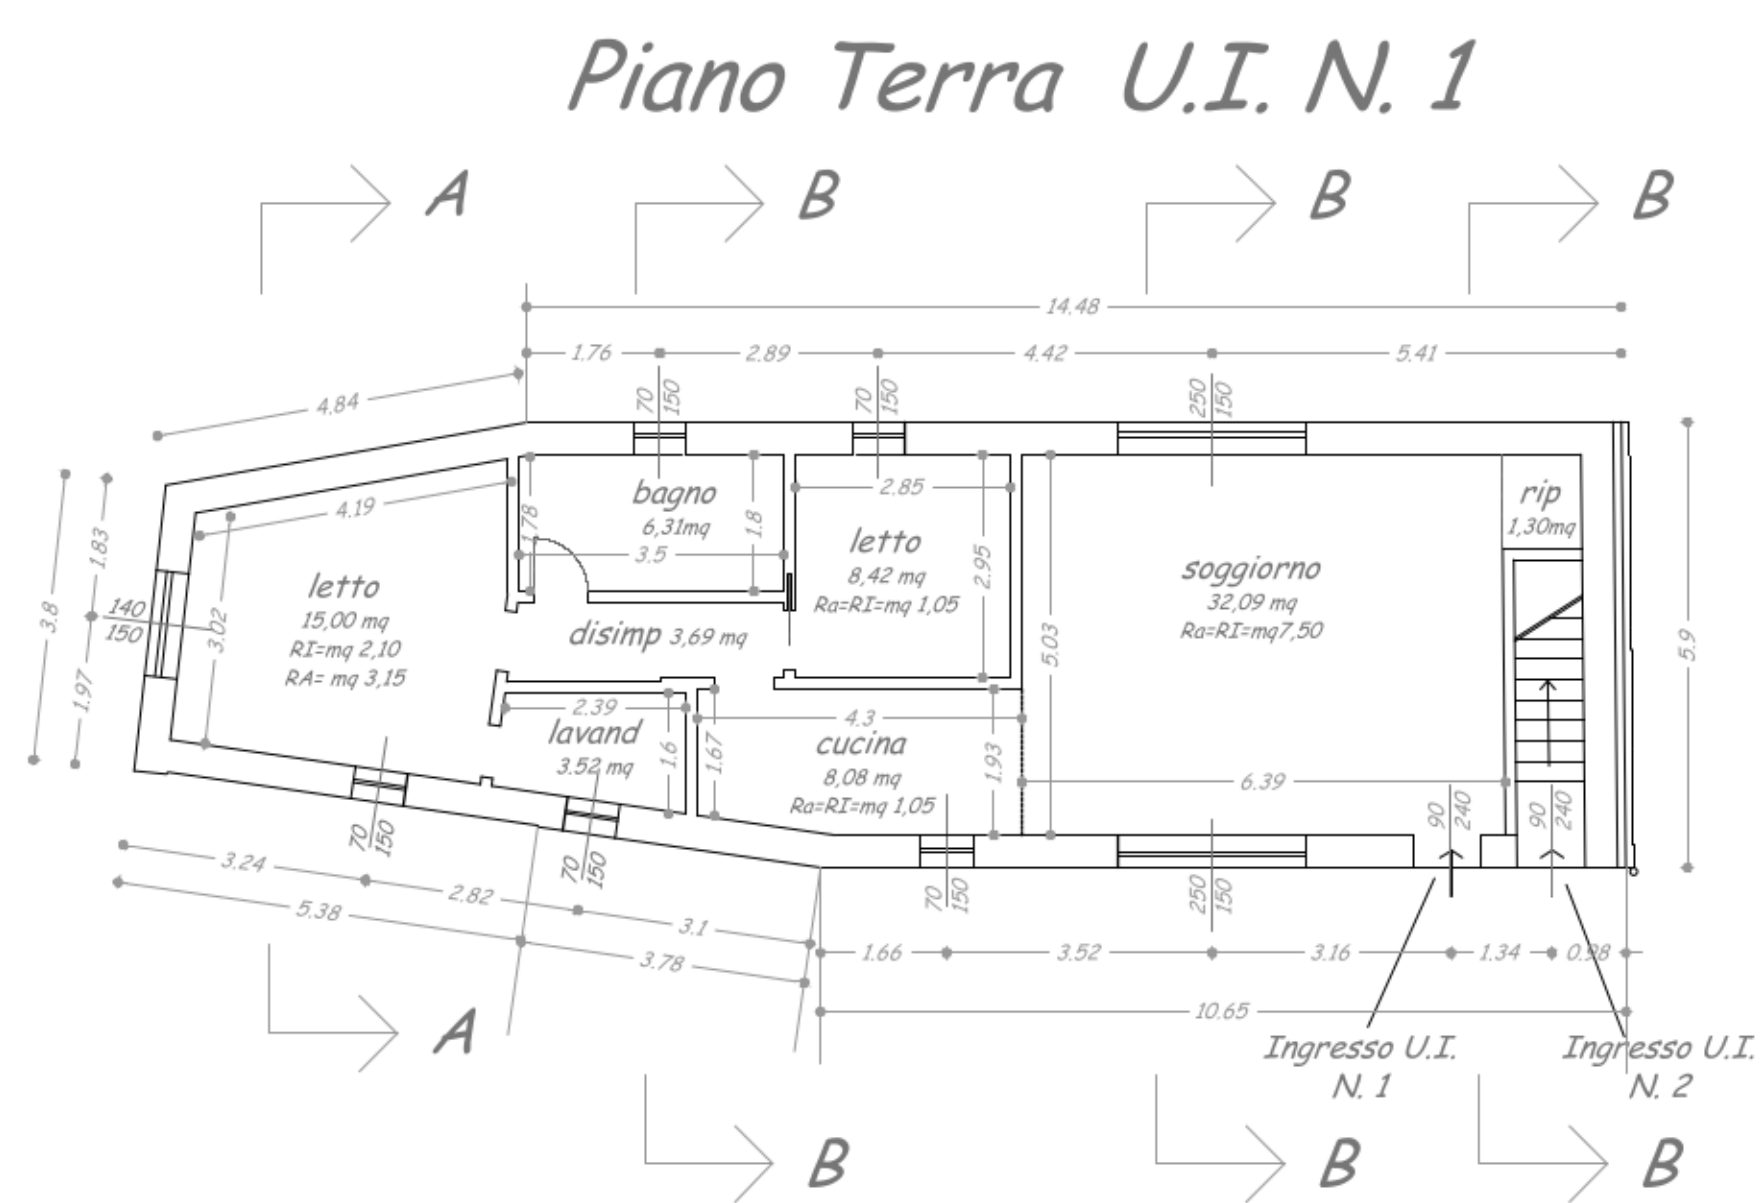


SEZIONE A-A

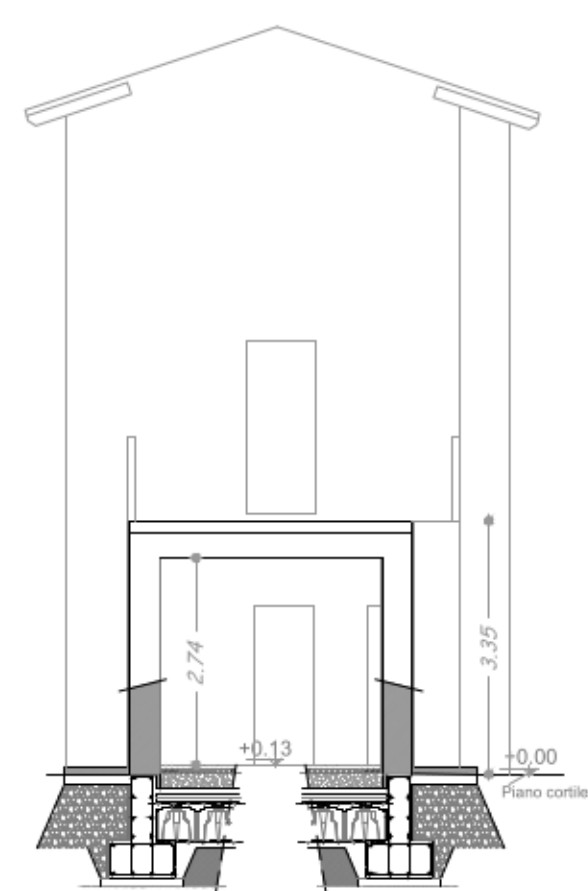

Sezione Tipo B-B

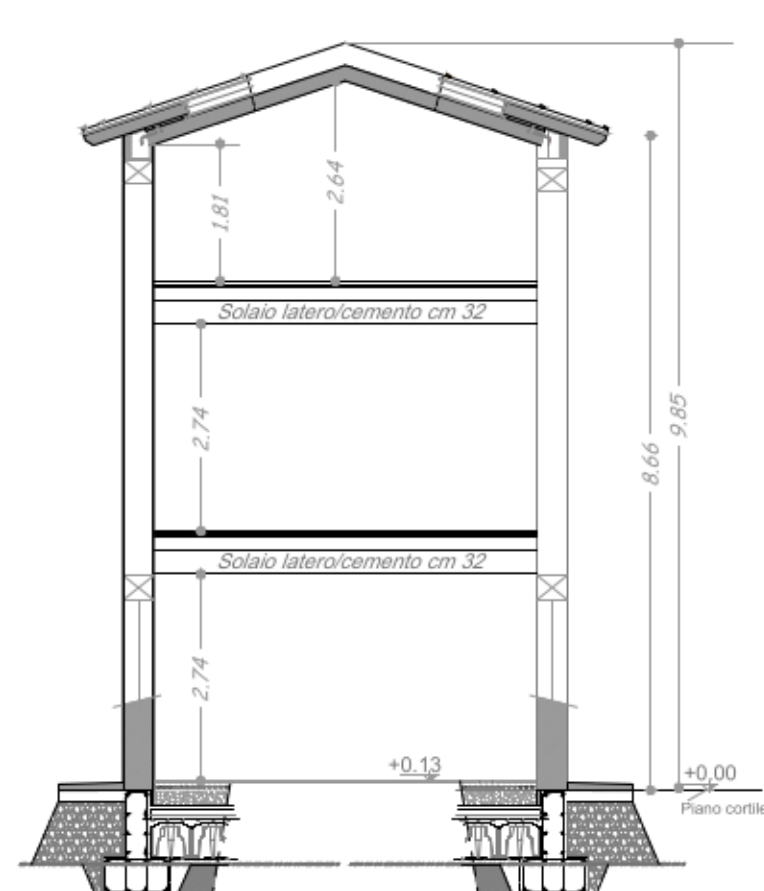


PROSPETTO OVEST

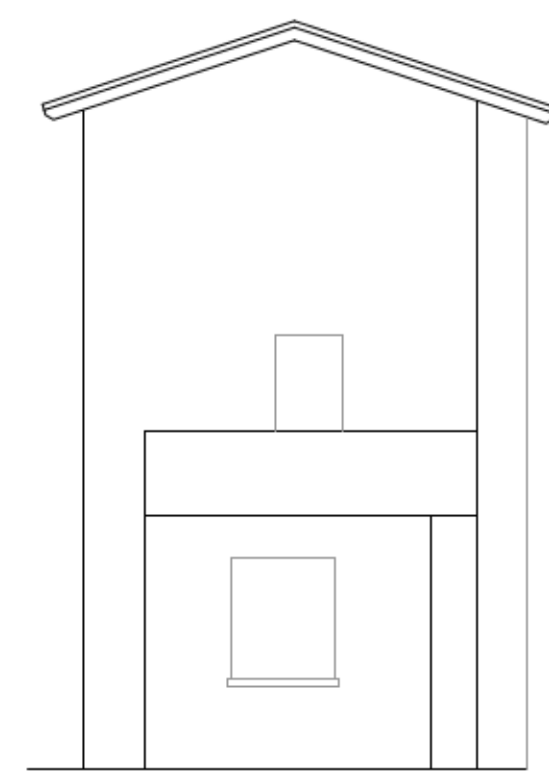

PROSPETTO SUD



PROSPETTO NORD

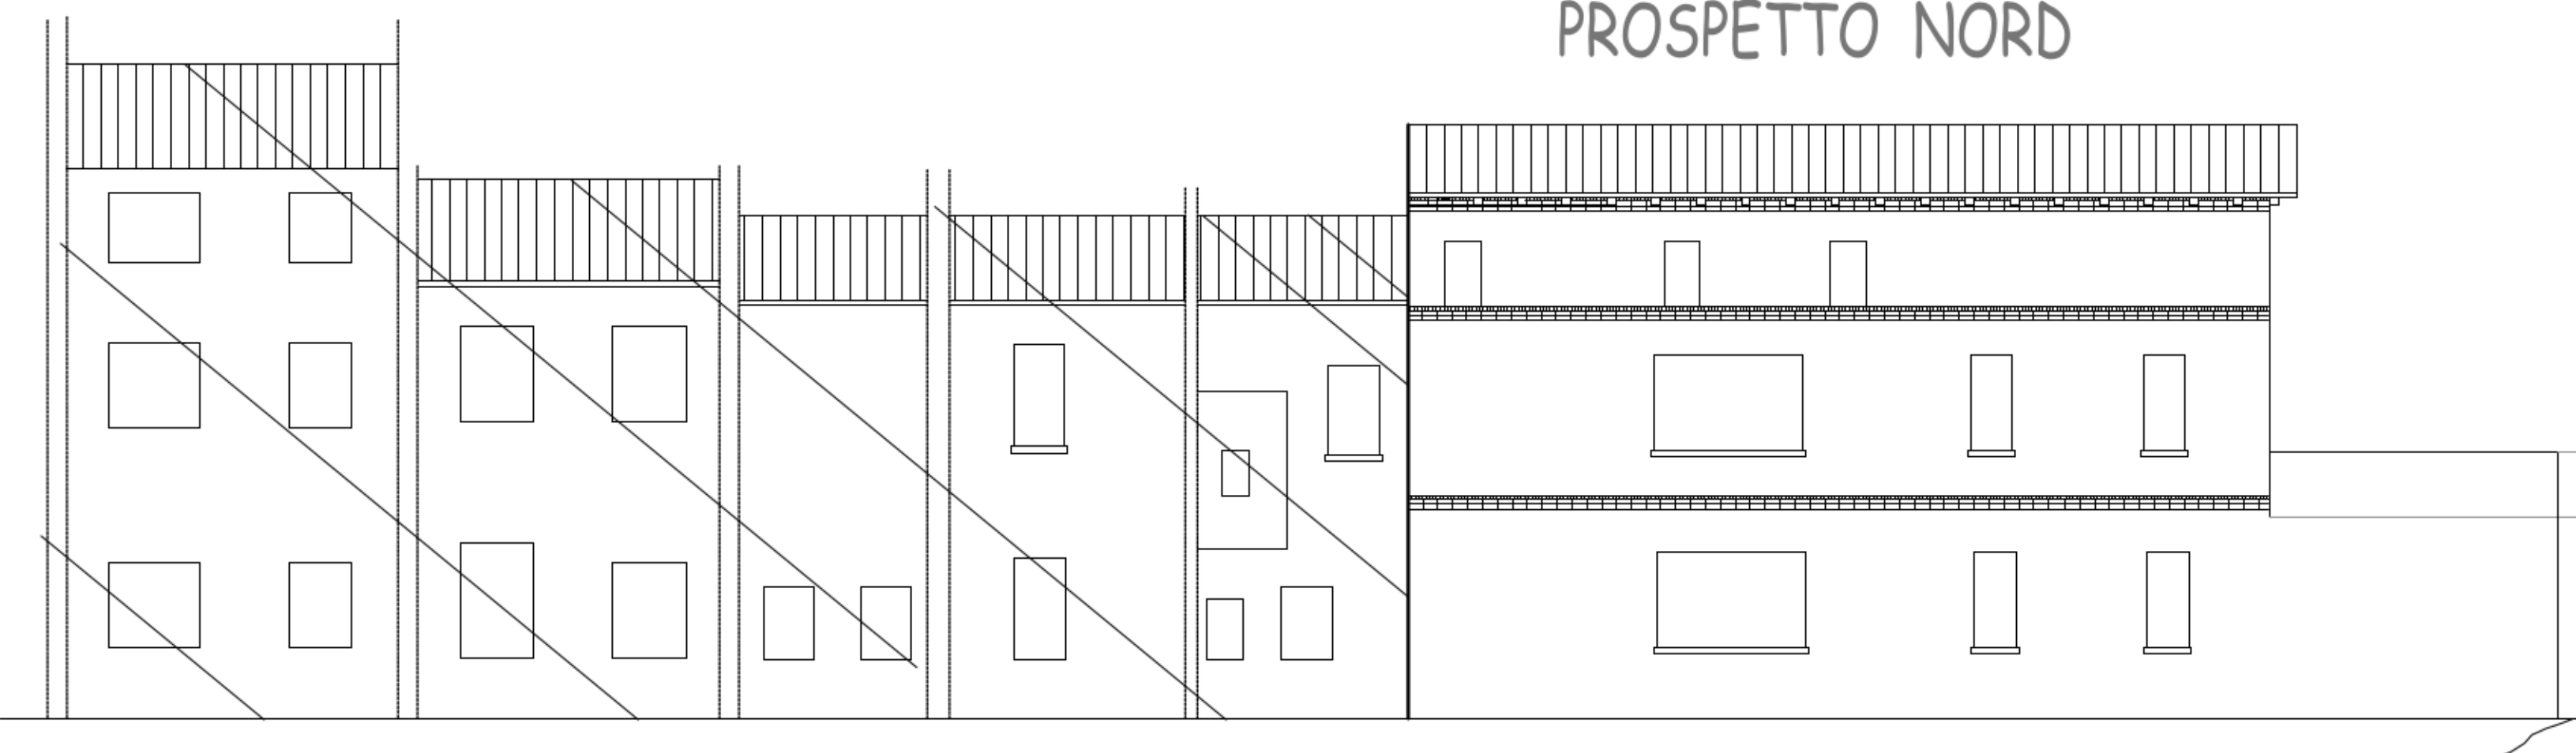

Committente		Progettista		Timbro e Protocollo	
Sig. Massimo Mario Via Antico Porto, 17 Soncino (CR)		Arch. I. Massimo Pedrini Via IV Novembre, 14 Soncino (CR) tel. 0374851164 C.F. PEDRINI MASSIMO 09F205K pedrinimassimo@yahoo.it Partita IVA 01548140191 Ordine Architetti P.P.C. di Cremona N. 848		Arch. Massimo Pedrini n. 848 	
Stato Progetto Pianta - sezioni - prospetti		Titolo Elaborato Piano di Recupero in VARIANTE alla SCHEDA 147 del PGT - censimento edifici in ambito agricolo			
Tavola		Data		Revisione	
07		25.10.2021		---	
Scala		1:100			
Paglio		Mappa		Comune di Soncino Via Brescia 24	
37		35/3 - 34/3 - 33/6 - 7 - 501			