

Schema di Adattabilità

STUDIO PEDRINI
STUDIOTECNICO
ARCHITETTURA
INTERNIDESIGN

Comittente

Sig. Massimo Mario
Via Antico Porto, 17
Soncino (CR)

Progettista

Arch. I. Massimo Pedrini
Via IV Novembre, 14
Soncino (CR)
tel. 037485164
C.F. PDRMSM80A09F205K
pedrinimassimo@yahoo.it
Partita IVA 01548140191
Ordine Architetti P.P.C. di
Cremona N. 848

Timbro e Protocollo

Doc. architettonico
Massimo Pedrini
Sezione B
Settore
ARCHITETTURA
n.848

ORDINE
ARCHITETTI
PROMOTORI
PROGETTISTI
CONSERVATORI
CREMONA

Titolo Elaborato

Piano di Recupero in VARIANTE alla
SCHEDA 147 del PGT- censimento
edifici in ambito agricolo

Tavola

11

Data

25.10.2021

Revisione

Scala

1:100

Pagina


37

Mappale


35/3-34/3-33/6-7-501

Comune di Soncino
Via Brescia 24

Schema di adattabilità
Piano Terra U.I. N. 1

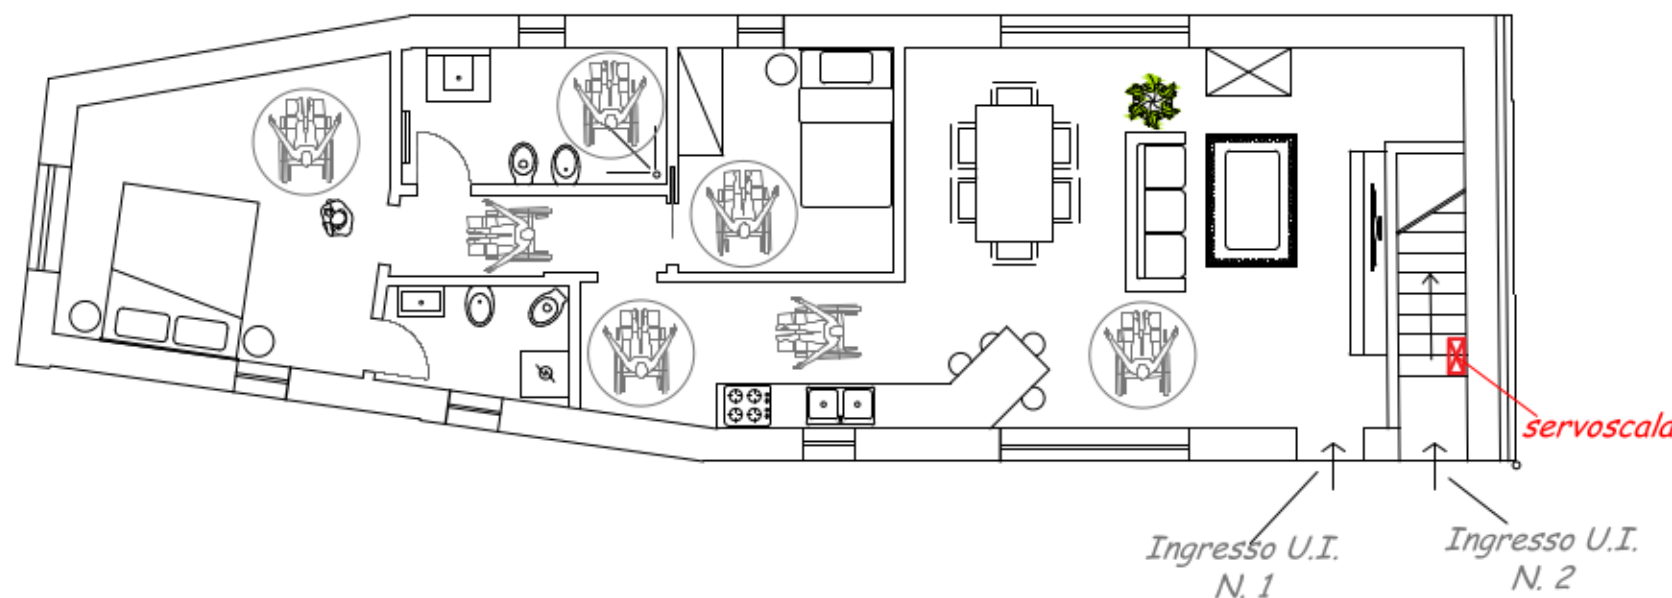

Schema di adattabilità
Piano Primo U.I. N. 2

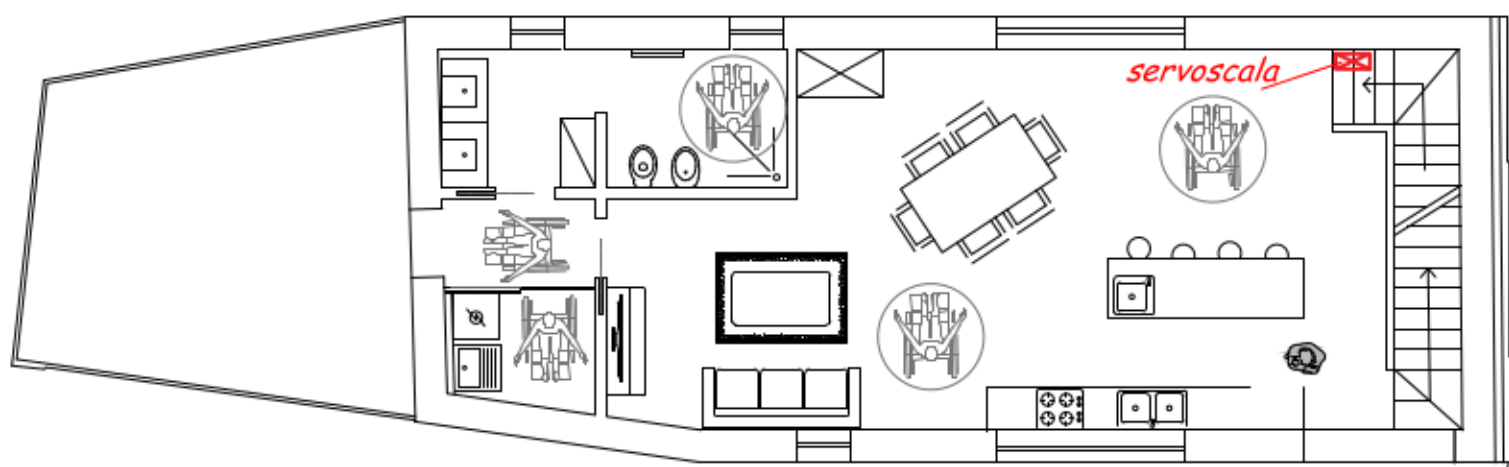

Schema di adattabilità
Piano Secondo U.I. N. 2

