PARTICOLARE PAVIMENTO CLS
Scala 1:20

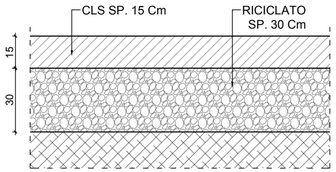

PARTICOLARE PAVIMENTO ASFALTATO
Scala 1:20

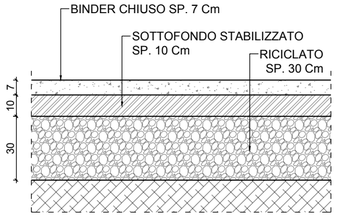

FOGNATURA BIANCA CADITOIE D'ISPEZIONE
Scala 1:20

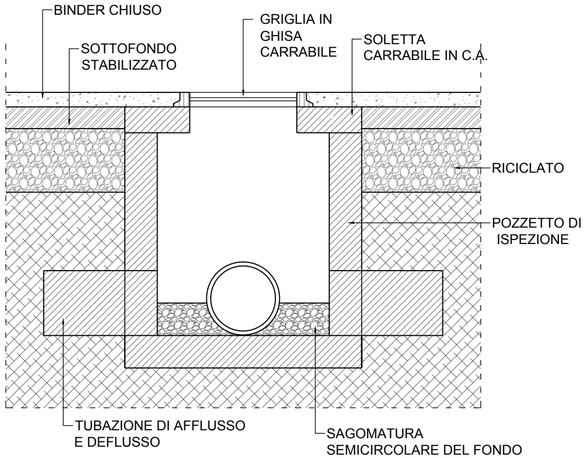

FOGNATURA BIANCA CADITOIE STRADALI SIFONATE
Scala 1:20

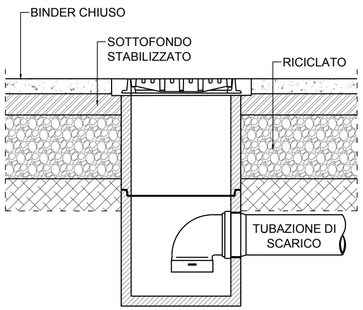

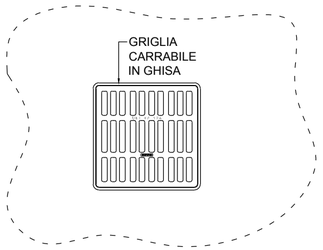

FOGNATURA BIANCA SEZIONE TIPO TUBAZIONE
Scala 1:20

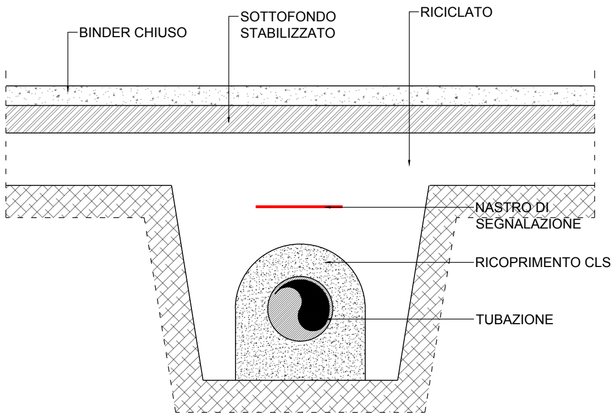

REV:	DATA:	OGGETTO:
0	19/05/2022	PRIMA EMISSIONE

PIANO ESECUTIVO AMBITO DI TRASFORMAZIONE URBANA A DESTINAZIONE PRODUTTIVA At3 - SONCINO - TANGENZIALE NORD
Via Bergamo - 26029 Soncino (Cr)

COMUNE DI SONCINO
PROVINCIA DI CREMONA

C COMMITTENTI

Carba s.r.l.
Via Bergamo 24, 26029 Soncino (Cr)
T. +39 0363 910975
e-mail: info@carbasrl.com

Immobiliare Alba s.r.l.
Via Don Luigi Sturzo 114, 24056 Fontanella (Bg)
pec: immobiliarealbasrl@pecaruba.it

AR PROGETTO ARCHITETTONICO

Ing. Giuseppe Toninelli
Via Corniani, 40 25034 ORZINUOVI (BS)
T. +39 030 9941046
mail: ing.toninellig@gmail.com
Giuseppe Toninelli
Ordine degli Ing. di Brescia n. A2298

OGGETTO:
PIANO ESECUTIVO AMBITO DI TRASFORMAZIONE
URBANA A DESTINAZIONE PRODUTTIVA
At3 - SONCINO - TANGENZIALE NORD
Via Bergamo - 26029 Soncino (Cr)

TITOLO :
TAVOLA - PARTICOLARI COSTRUTTIVI

ELABORATO N° : 07

DATA:	SCALA :	NOME FILE:
MAGGIO 2022	1:20	220519_PIANO ESECUTIVO
	DISEGNATO DA :	APPROVATO DA:
	ST	GT