

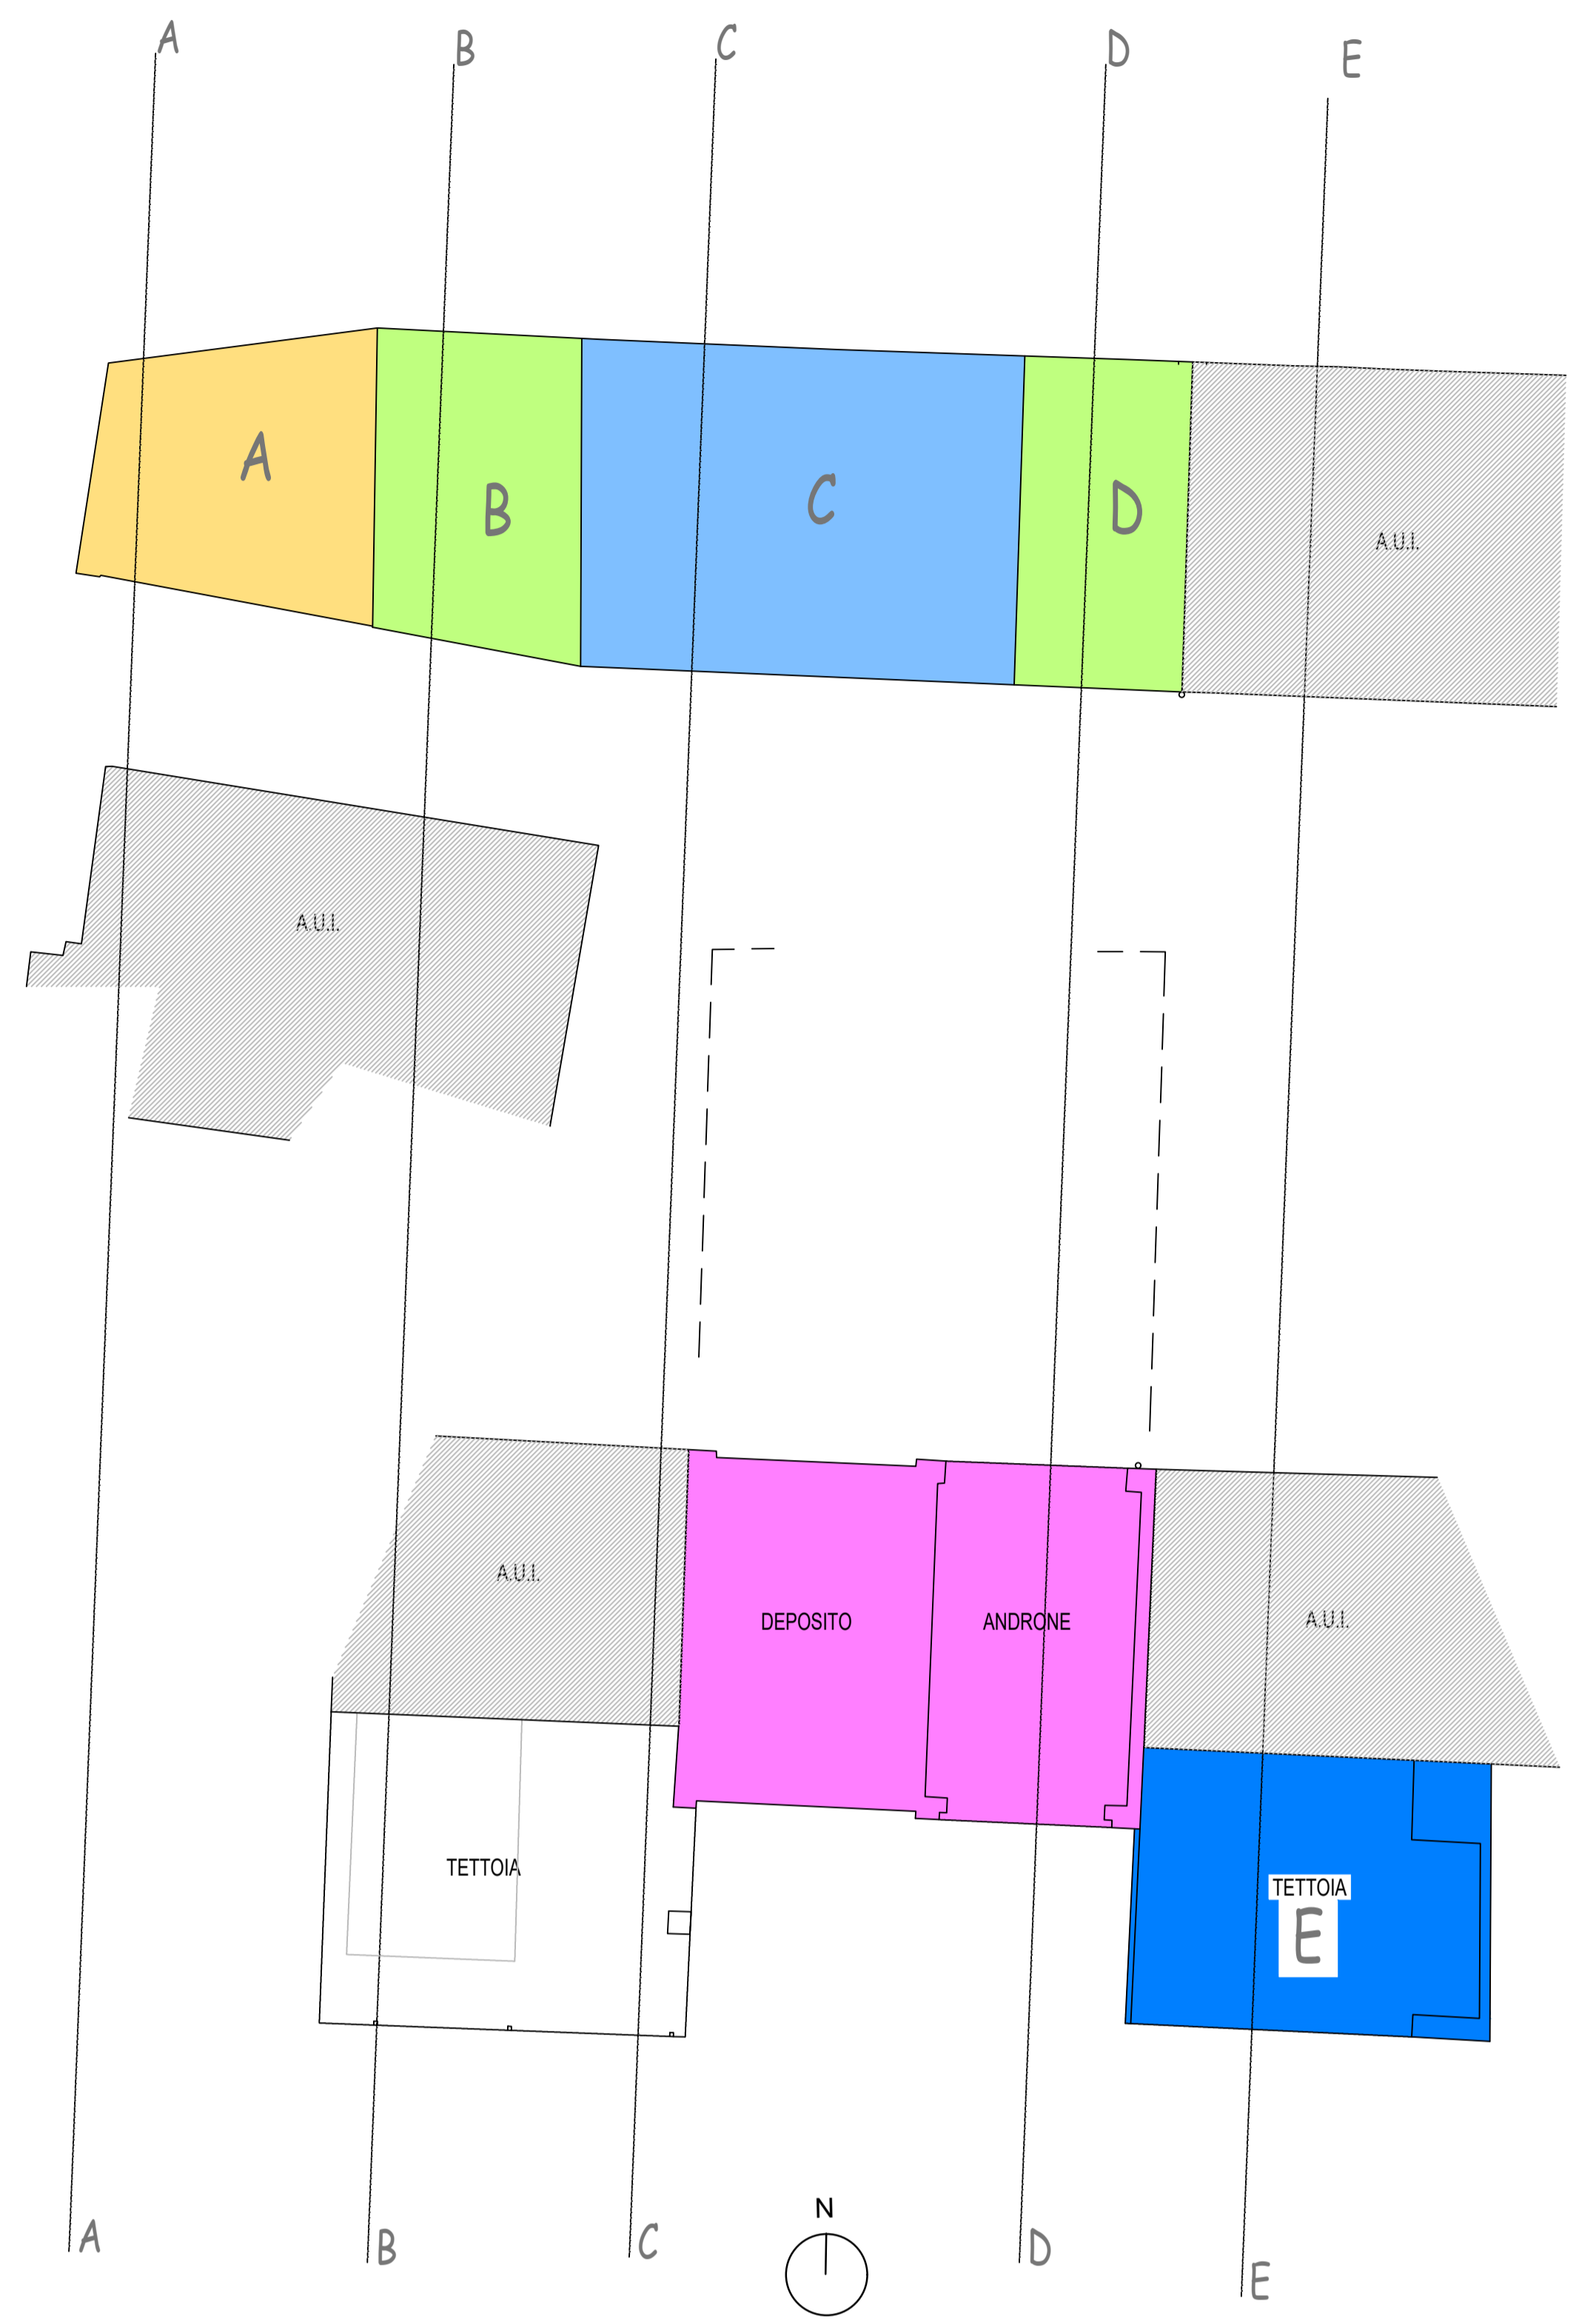


RIFERIMENTO PLANIMETRICO ATTUALE

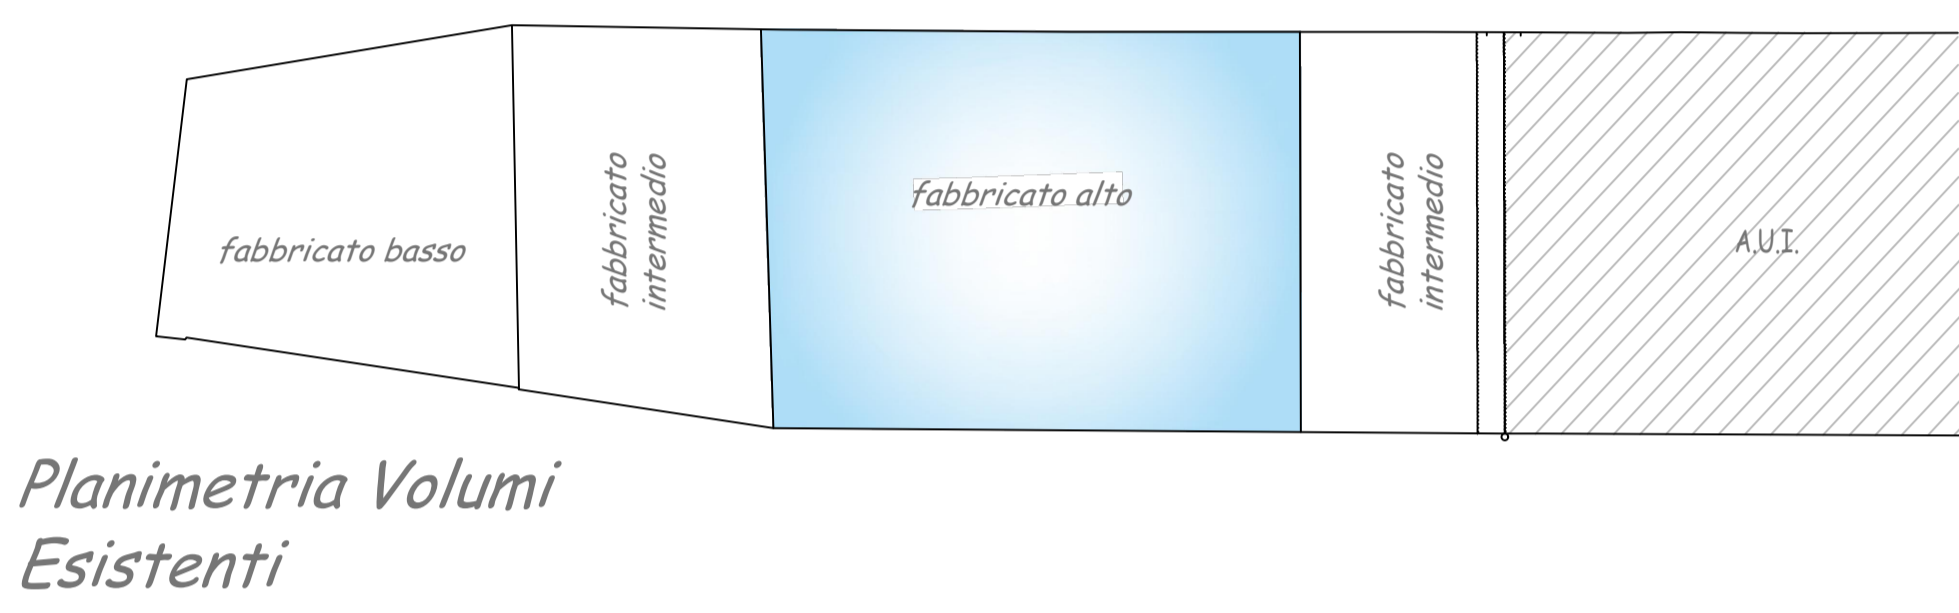

Andamento attuale della cortina

Stato di Fatto

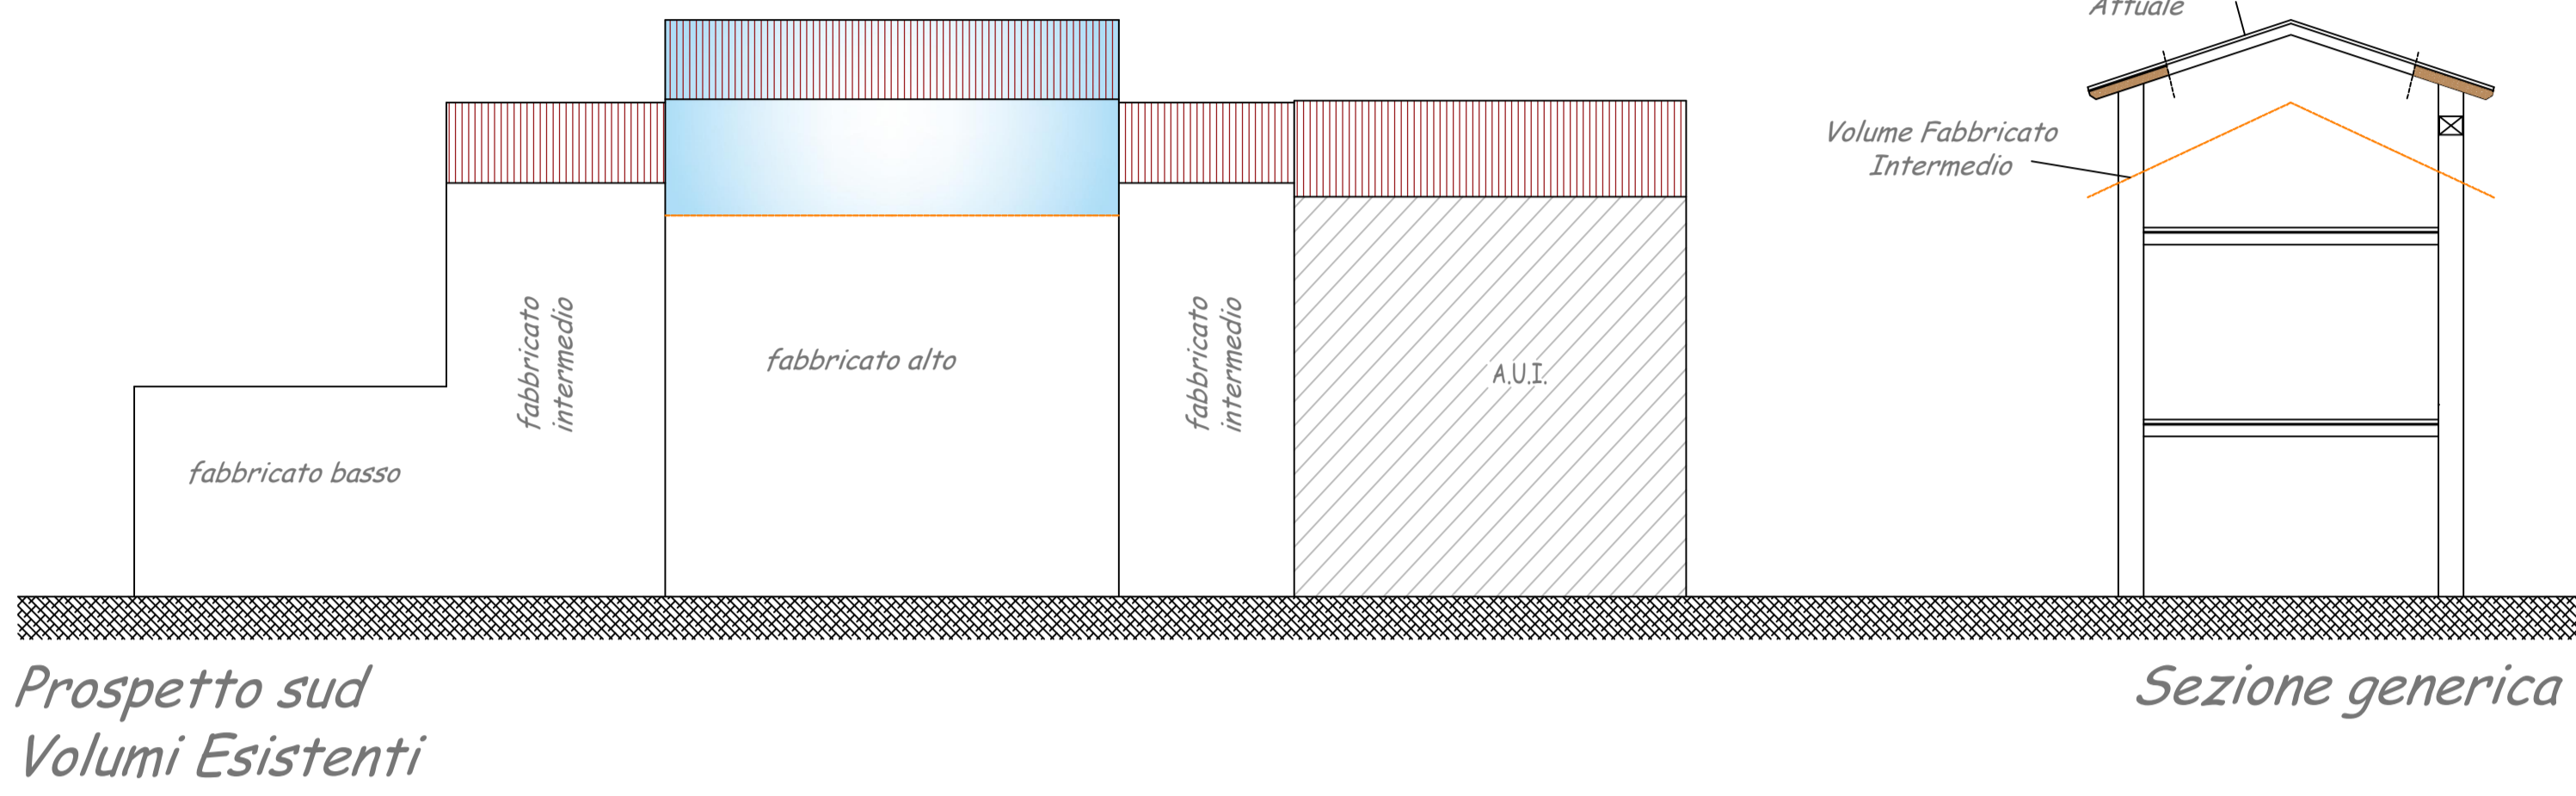


RAPPORTI VOLUMETRICI E DI SUPERFICIE ATTUALI

SUPERFICIE COPERTA MQ. 135,61
SLP COMPLESSIVA MQ. 266,95

VOLUMI:
VOLUME COMPLESSIVO MC 874,90

SCHEMI VOLUMETRICI ATTUALI

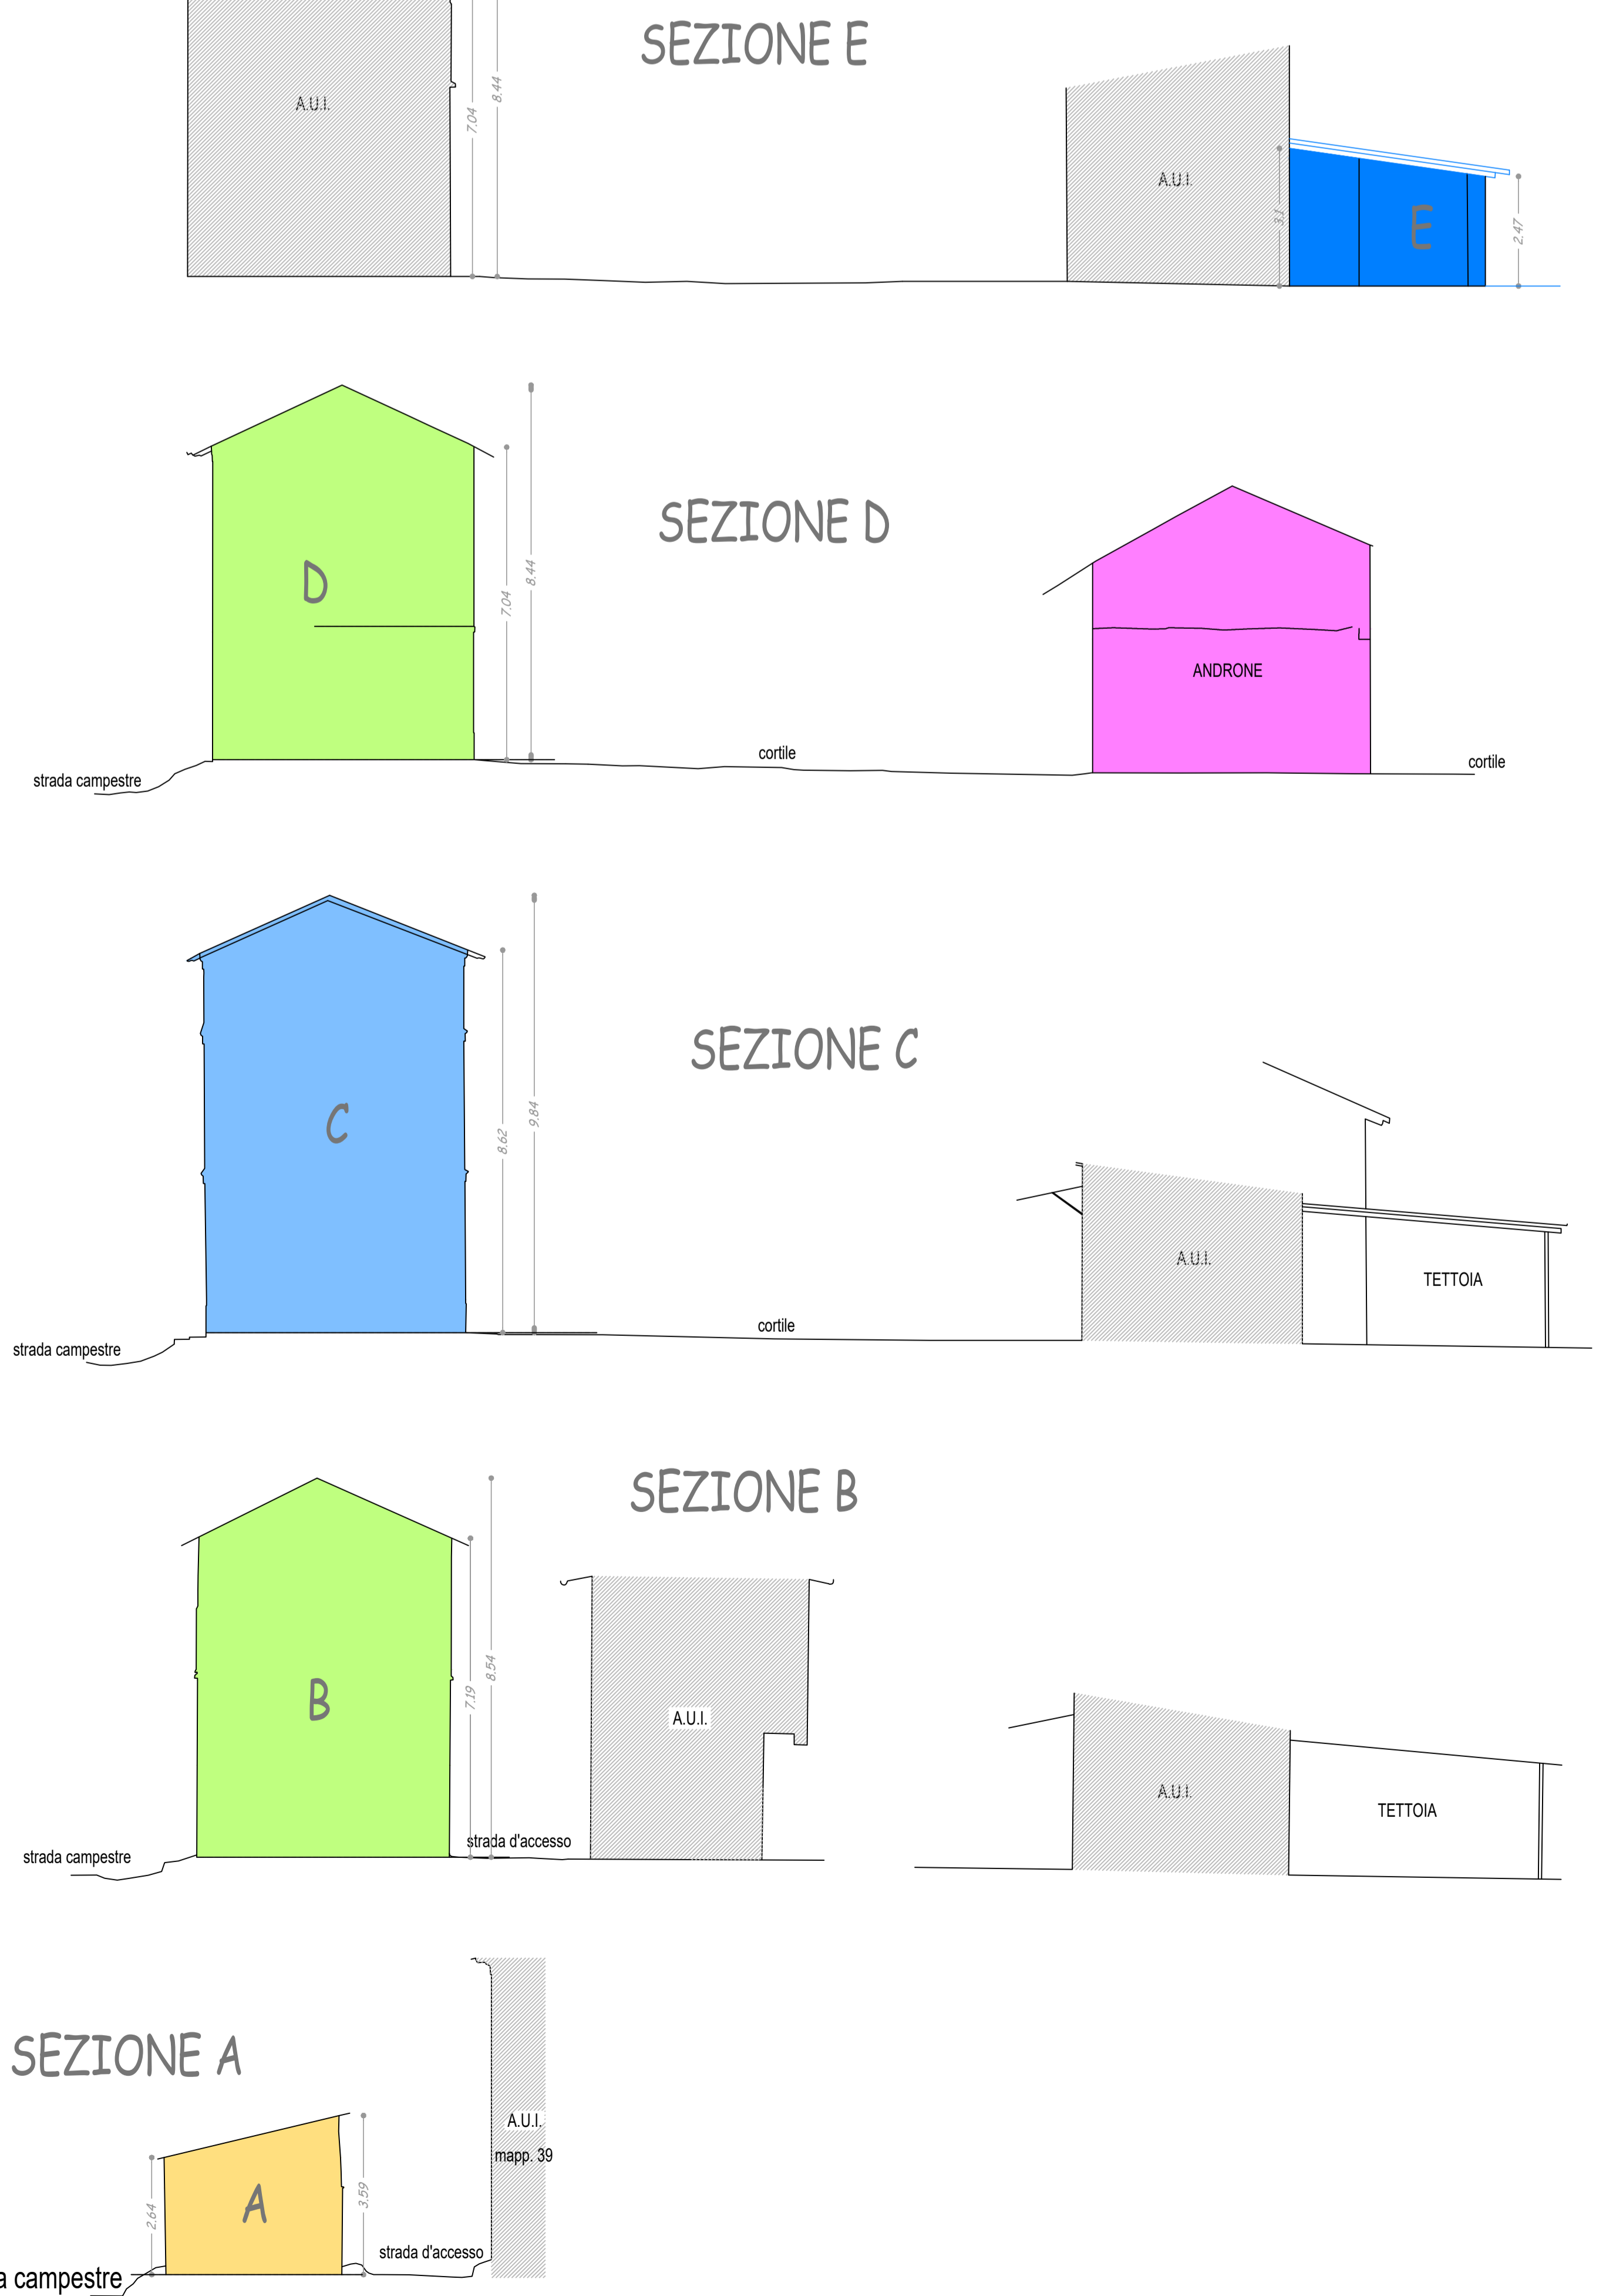

<p>Committente</p> <p>Sig. Massimo Mario Via Antico Porto, 17 Sancino (CR)</p>	<p>Progettista</p> <p>Arch. I. Massimo Pedrini Via IV Novembre, 14 Sancino (CR) tel. 037485164 C.F. PDRMSM80A09F205K pedrini.massimo@quindici.it Partita IVA 03548140311 Ordine Architetti P.P.C. di Cremona N. 848</p>	<p>Timbro e Protocollo</p>		
<p>Indici urbanistici attuali</p> <p>Piano di Recupero in VARIANTE alla SCHEDA 147 del PGT - censimento edifici in ambito agricolo</p>	<p>Tavola</p> <p>03</p>	<p>Data</p> <p>17.10.2022</p>	<p>Revisione</p> <p>---</p>	<p>Scala</p> <p>1:100</p>
<p>STUDIO PEDRINI STUDIOTECNICO ARCHITETTURA INTERDESIGN</p>	<p>Figlio</p> <p>37</p>	<p>Mappale</p> <p>35/3-34/3-33/6-7-302 354</p>	<p>Comune di Sancino Via Brescia 24</p>	