



RILIEVO FOTOGRAFICO ANDAMENTO CORTINA SUD



SCHEMA ANDAMENTO CORTINA SUD  
STATO ATTUALE

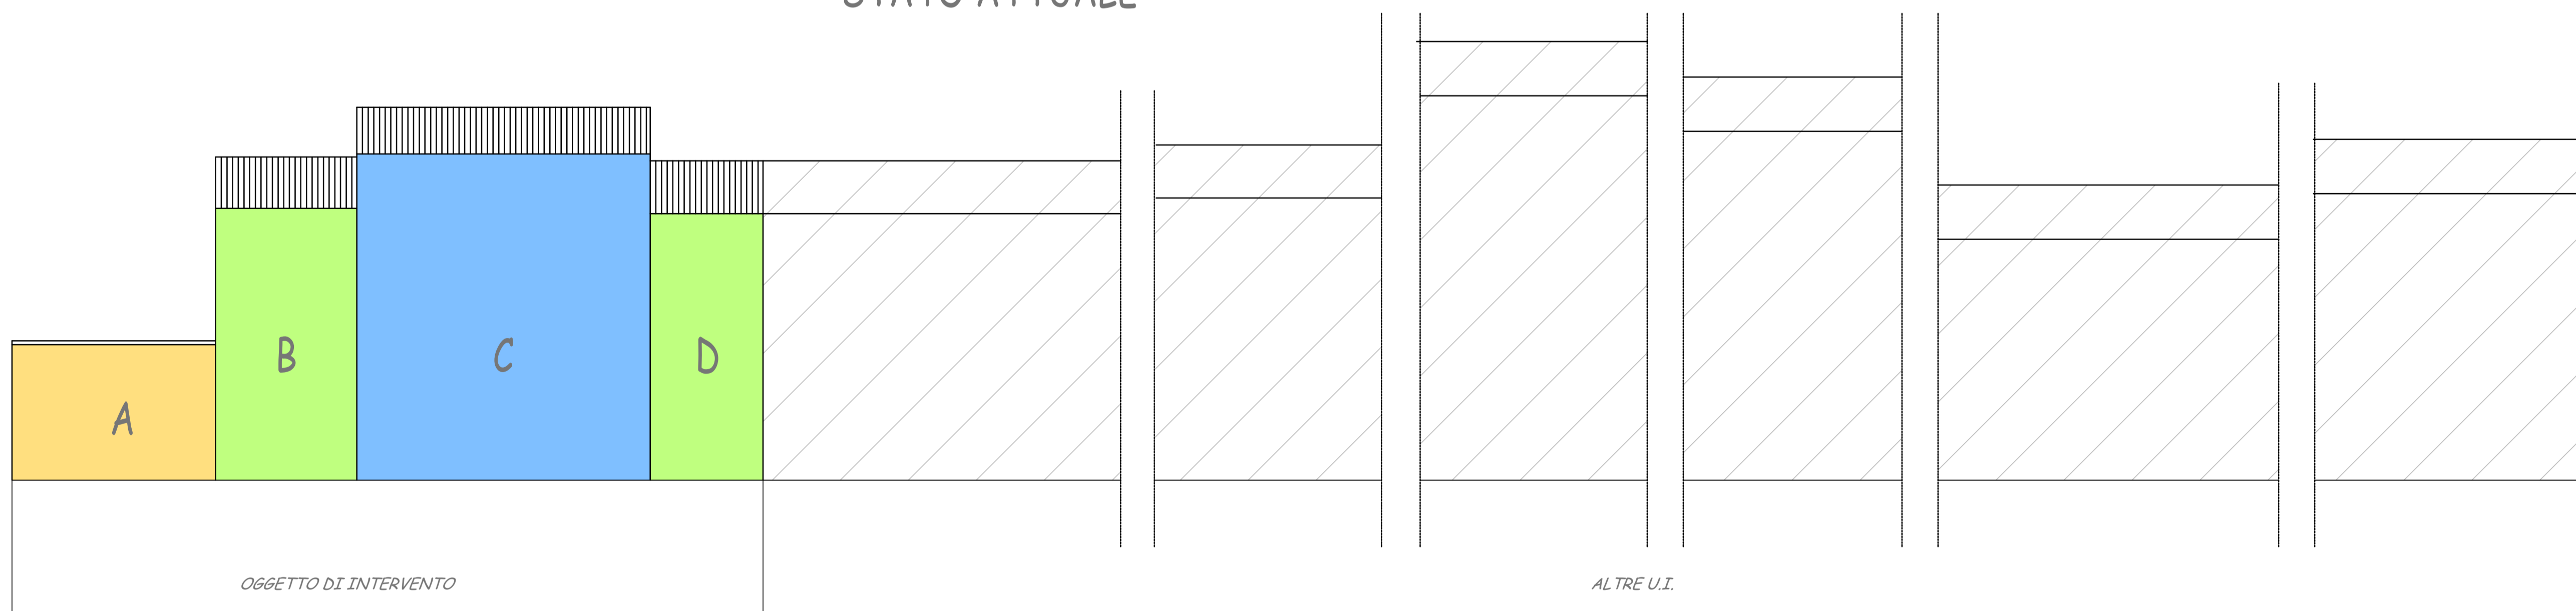

RIFERIMENTO PLANIMETRICO ATTUALE

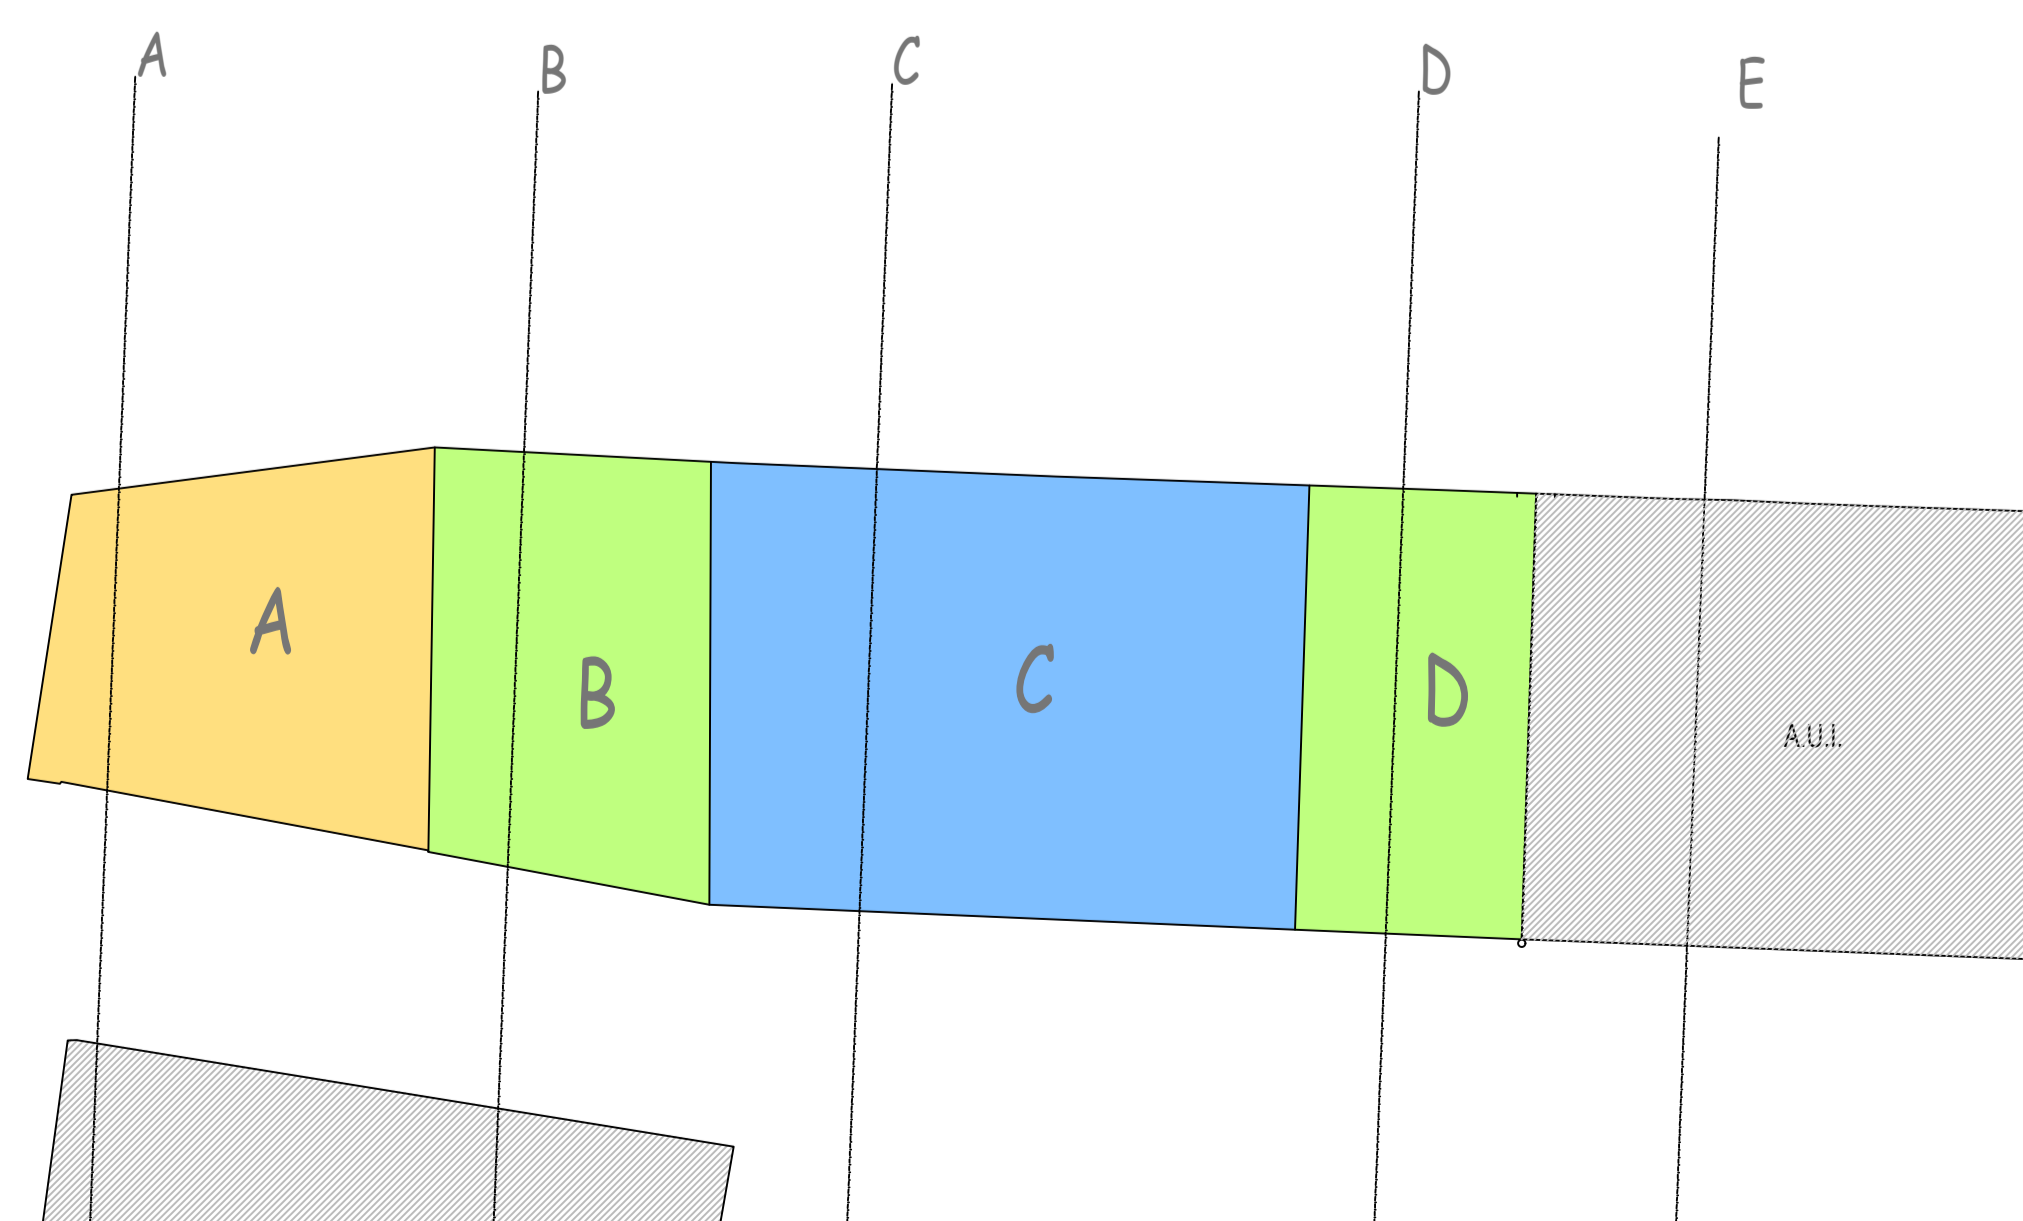

Committente	Progettista	Timbro e Protocollo	
Sig. Massimo Mario Via Antico Porto, 27 Soncino (CR)	Arch. I. Massimo Pedrini Via IV Novembre, 14 Soncino (CR) tel. 037485164 C.F. PDRMSM80A09F205K pedrini.massimo@uniroma1.it Partita IVA 03548340391 Ordine Architetti P.P.C. di Cremona N. 848		
Titolo Elaborato Profilo cortina SUD Attuale Piano di Recupero in VARIANTE alla SCHEDA 147 del PGT - censimento edifici in ambito agricolo			
Tavola	Data	Revisione	Scala
04	17.10.2022	---	1:100
Foglio	Comune di Soncino		
37	35/3-34/3-33/6-7-801		Via Brescia 24
STUDIO PEDRINI STUDIO TECNICO ARCHITETTURA INTERNI DESIGN			