




*Schema di adattabilità
Piano Terra U.I. N. 1*

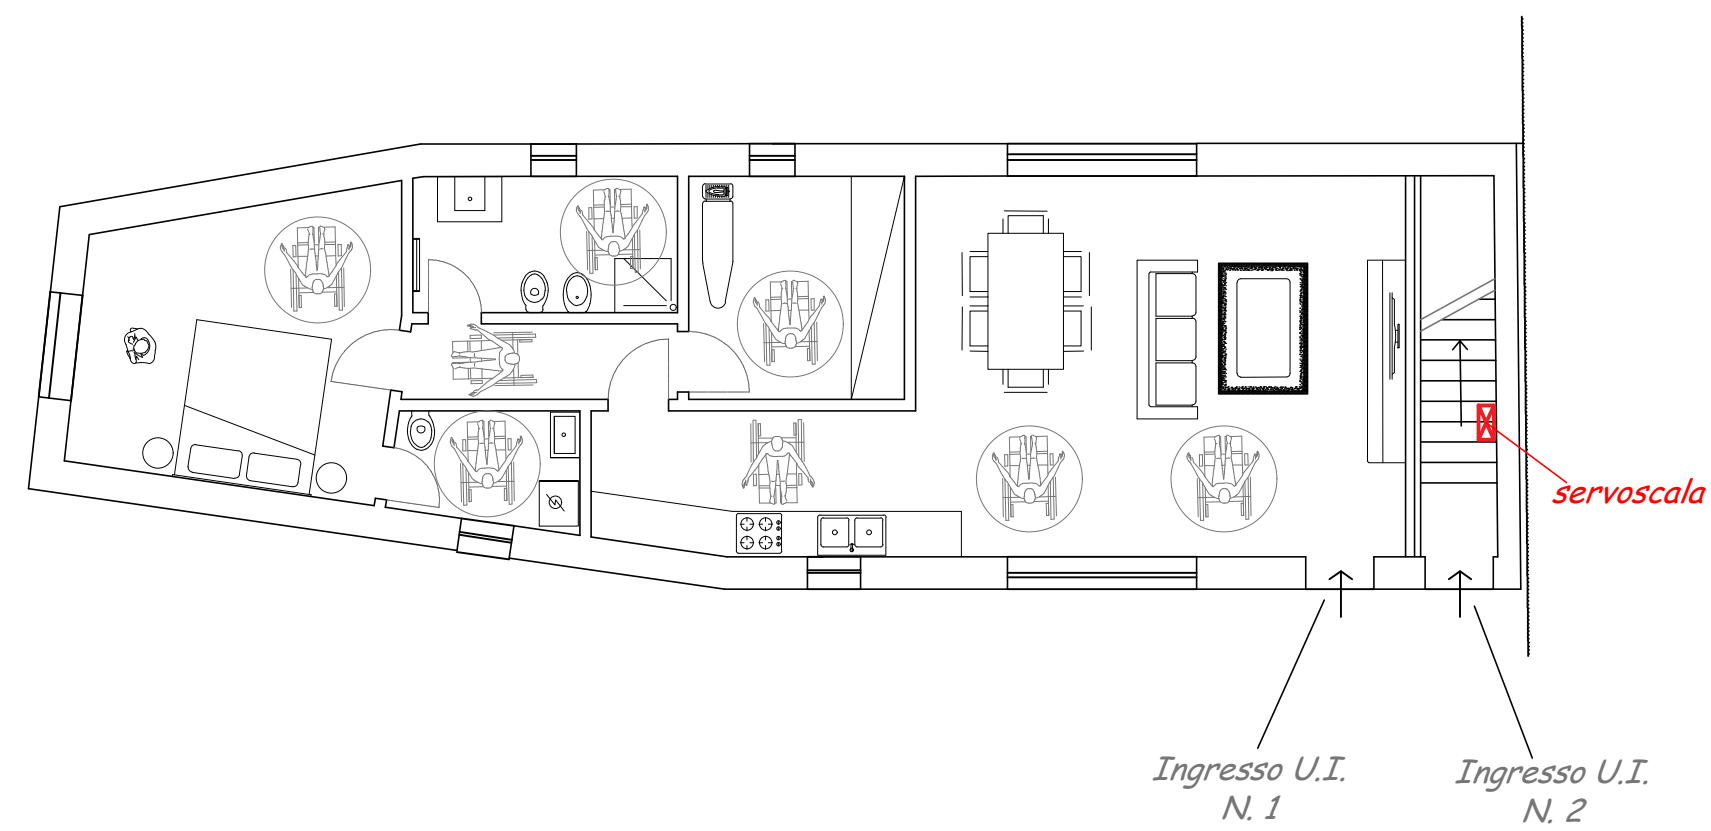

*Schema di adattabilità
Piano Primo U.I. N. 2*

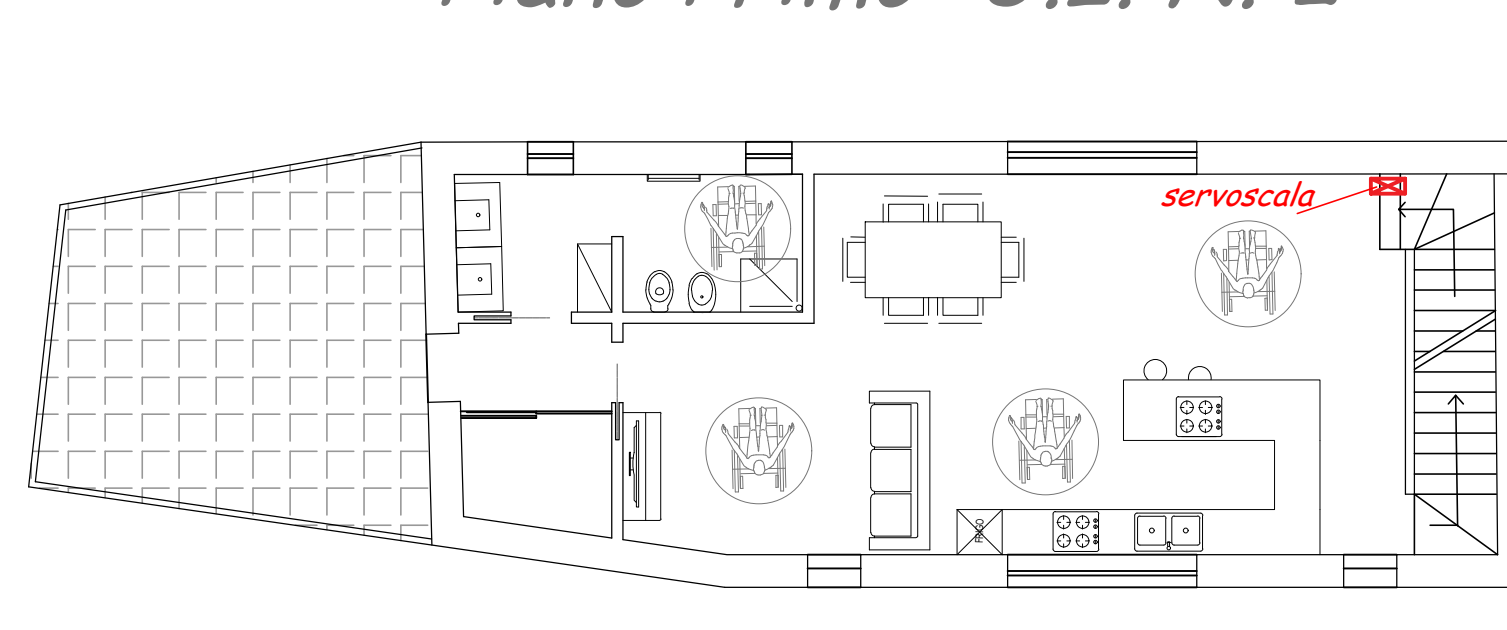

*Schema di adattabilità
Piano Secondo U.I. N. 2*

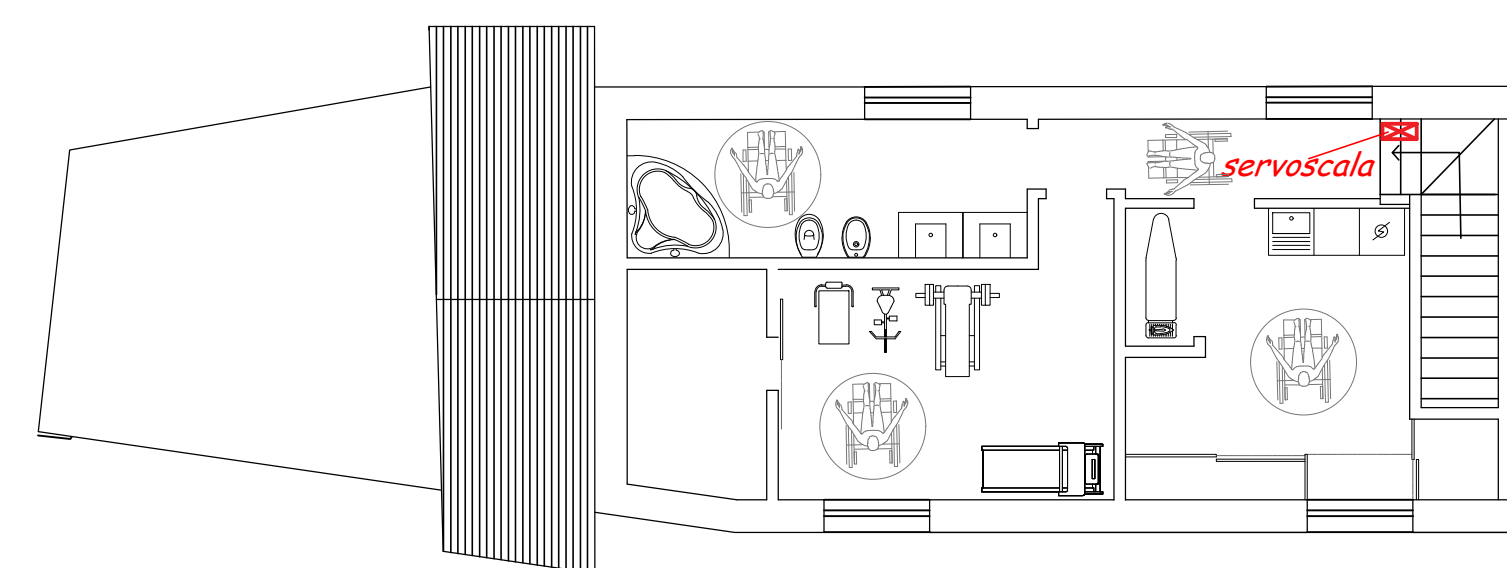

<i>Committente</i>	<i>Progettista</i>	<i>Timbro e Protocollo</i>
Sig. Massimo Mario Via Antico Porto, 17 Soncino (CR)	Arch. I. Massimo Pedrini Via IV Novembre, 14 Soncino (CR) tel. 037485164 C.F. PDRMSM80A09F205K pedrinimassimo@yahoo.it Partita IVA 01548140191 Ordine Architetti P.P.C. di Cremona N. 848	

<i>Schema di Adattabilità</i>	<i>Titolo Elaborato</i>			
	Piano di Recupero in VARIANTE alla SCHEMA 147 del PGT- censimento edifici in ambito agricolo			
	<i>Tavola</i>	<i>Data</i>	<i>Revisione</i>	<i>Scala</i>
	11	17.10.2022	---	1:100
	<i>Foglio</i>	<i>Mappale</i>		<i>Comune di Soncino</i>
	37	35/3-34/3-33/6-7-501 354		Via Brescia 24

STUDIO PEDRINI
STUDIOTECNICO
ARCHITETTURA
INTERNIDESIGN