LEGENDA

- PERIMETRO PIANO ESECUTIVO
- AREA AGRICOLA
- FABBRICATI ESISTENTE
- FABBRICATI DI PROGETTO
- 1.20 QUOTE LINEARI
- 2.30 QUOTE ALTIMETRICHE

PIANO ESECUTIVO AMBITO DI TRASFORMAZIONE URBANA A DESTINAZIONE PRODUTTIVA
At3 - SONCINO - TANGENZIALE NORD
Via Bergamo - 26029 Soncino (Cr)

COMUNE DI SONCINO
PROVINCIA DI CREMONA

C COMMITTENTI

Carba s.r.l.
Via Bergamo 24, 26029 Soncino (Cr)
T. +39 0363 910975
e-mail: info@carbasrl.com

Immobiliare Alba s.r.l.
Via Don Luigi Sturzo 114, 24056 Fontanella (Bg)
pec: immobiliarealbasrl@pecaruba.it

AR PROGETTO ARCHITETTONICO

Ing. Giuseppe Toninelli
Via Corniani, 40 25034 ORZINUOVI (BS)
T. +39 030 9941046
mail: ing.toninelli@gmail.com
Giuseppe Toninelli
Ordine degli Ing. di Brescia n. A2298

OGGETTO:
PIANO ESECUTIVO AMBITO DI TRASFORMAZIONE URBANA A DESTINAZIONE PRODUTTIVA
At3 - SONCINO - TANGENZIALE NORD
Via Bergamo - 26029 Soncino (Cr)

TITOLO :
TAVOLA - PLANIVOLUMETRICO DI PROGETTO

ELABORATO N° : 04

DATA:	SCALA :	NOME FILE:
MAGGIO 2022	1:500	220519_PIANO ESECUTIVO
	DISEGNATO DA :	APPROVATO DA:
	ST	GT
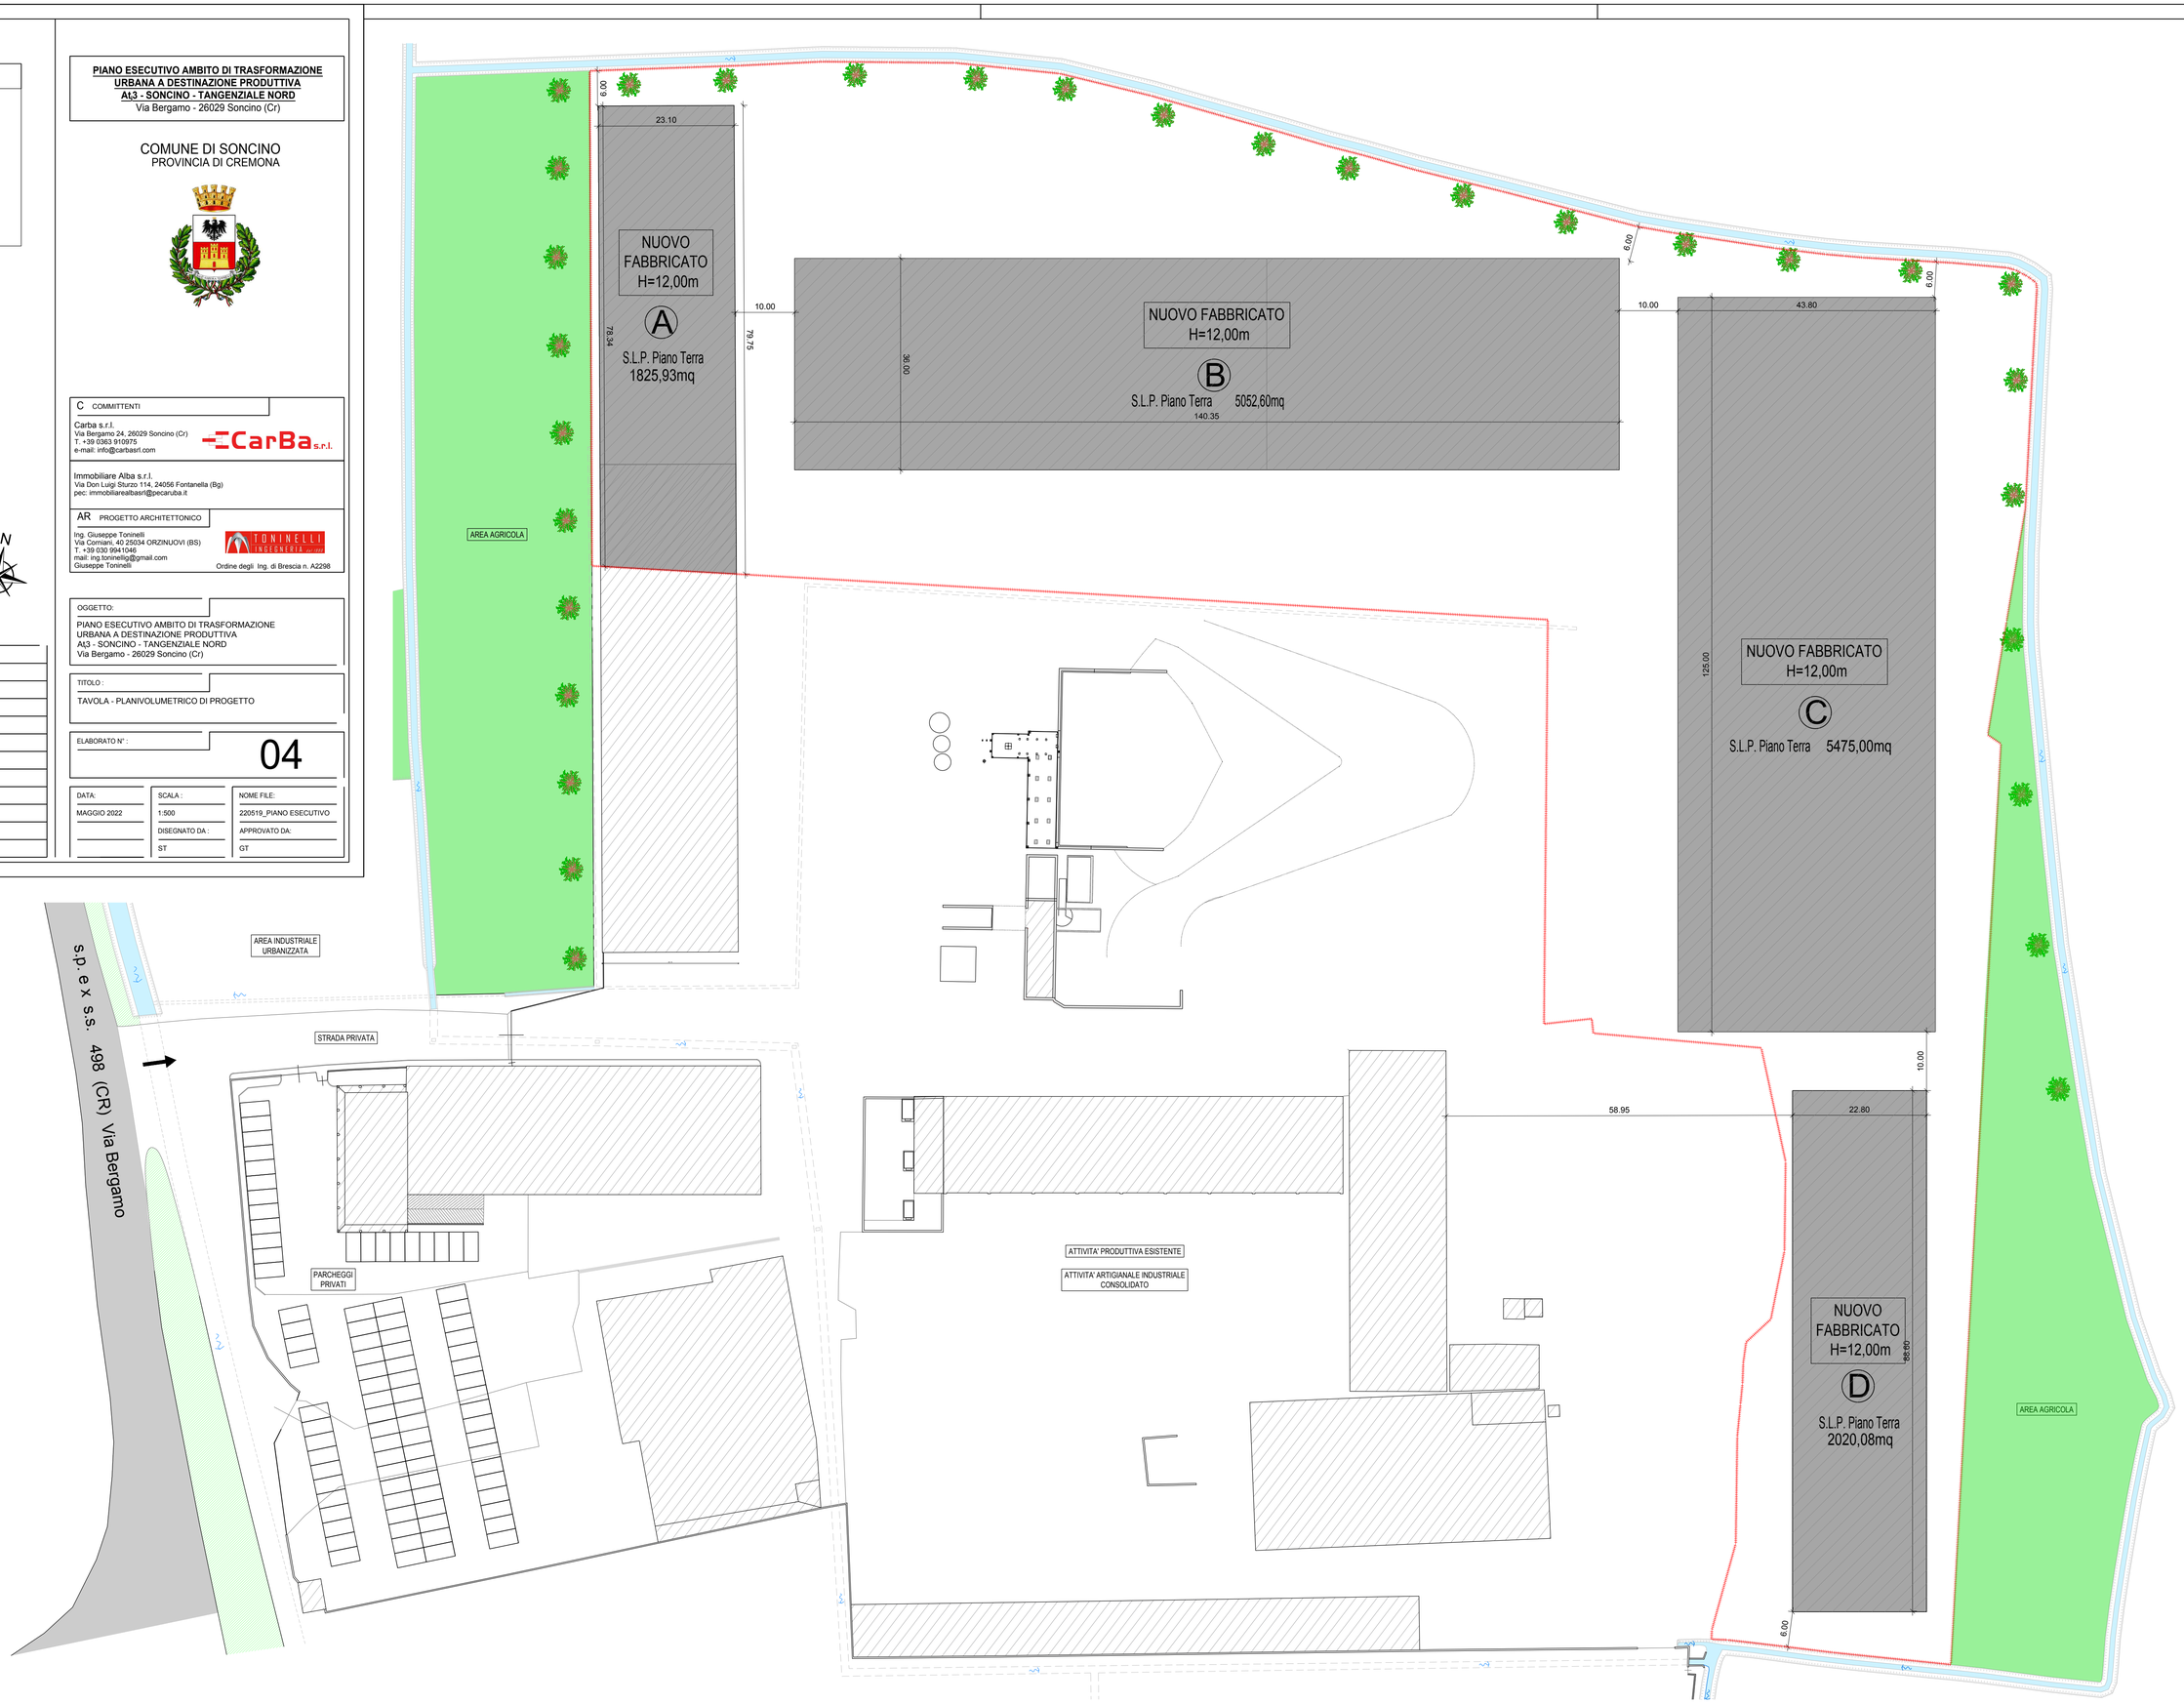
REV:	DATA:	OGGETTO:
0	19/05/2022	PRIMA EMISSIONE